



# LAGEPLAN, OHNE MASSSTAB

Geltungsbereich des Bebauungsplanes „Universitätskliniken, Teilbereich 3“ in der Kreisstadt Homburg, Stadtteil Homburg

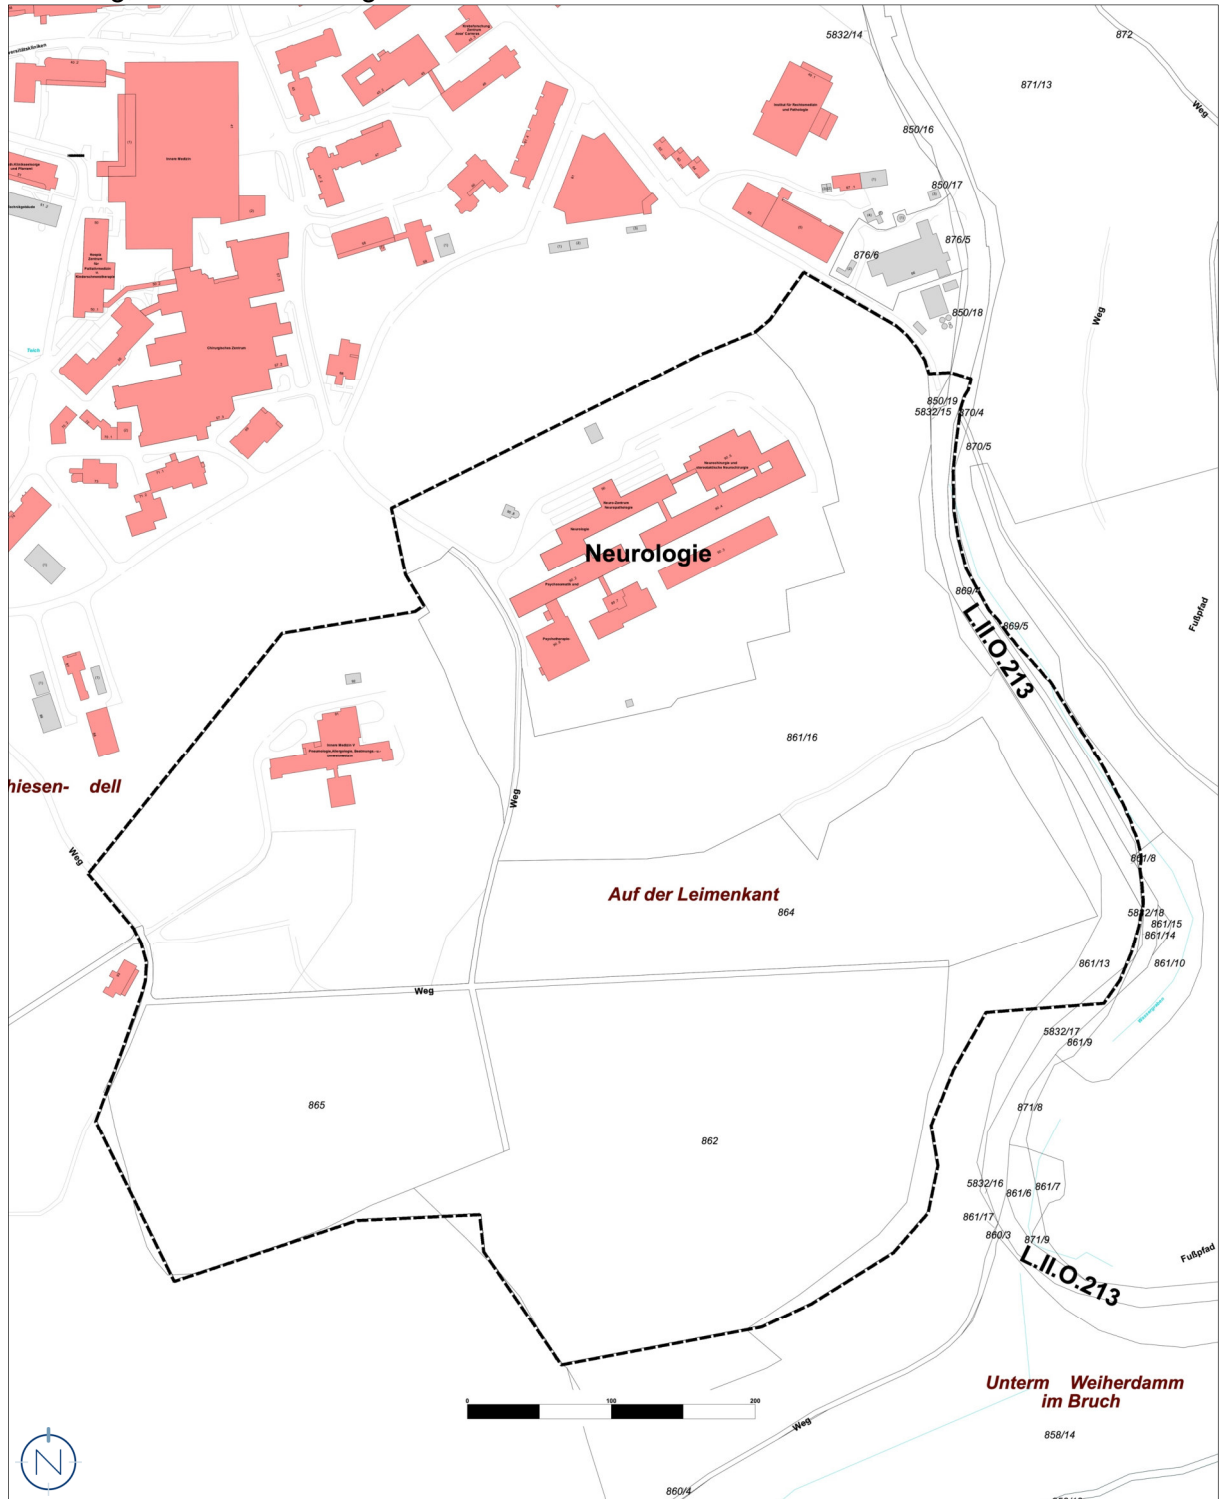

Quelle Katastergrundlage: LVGL; Stand Katastergrundlage: 31.05.2023; Bearbeitung: Kernplan

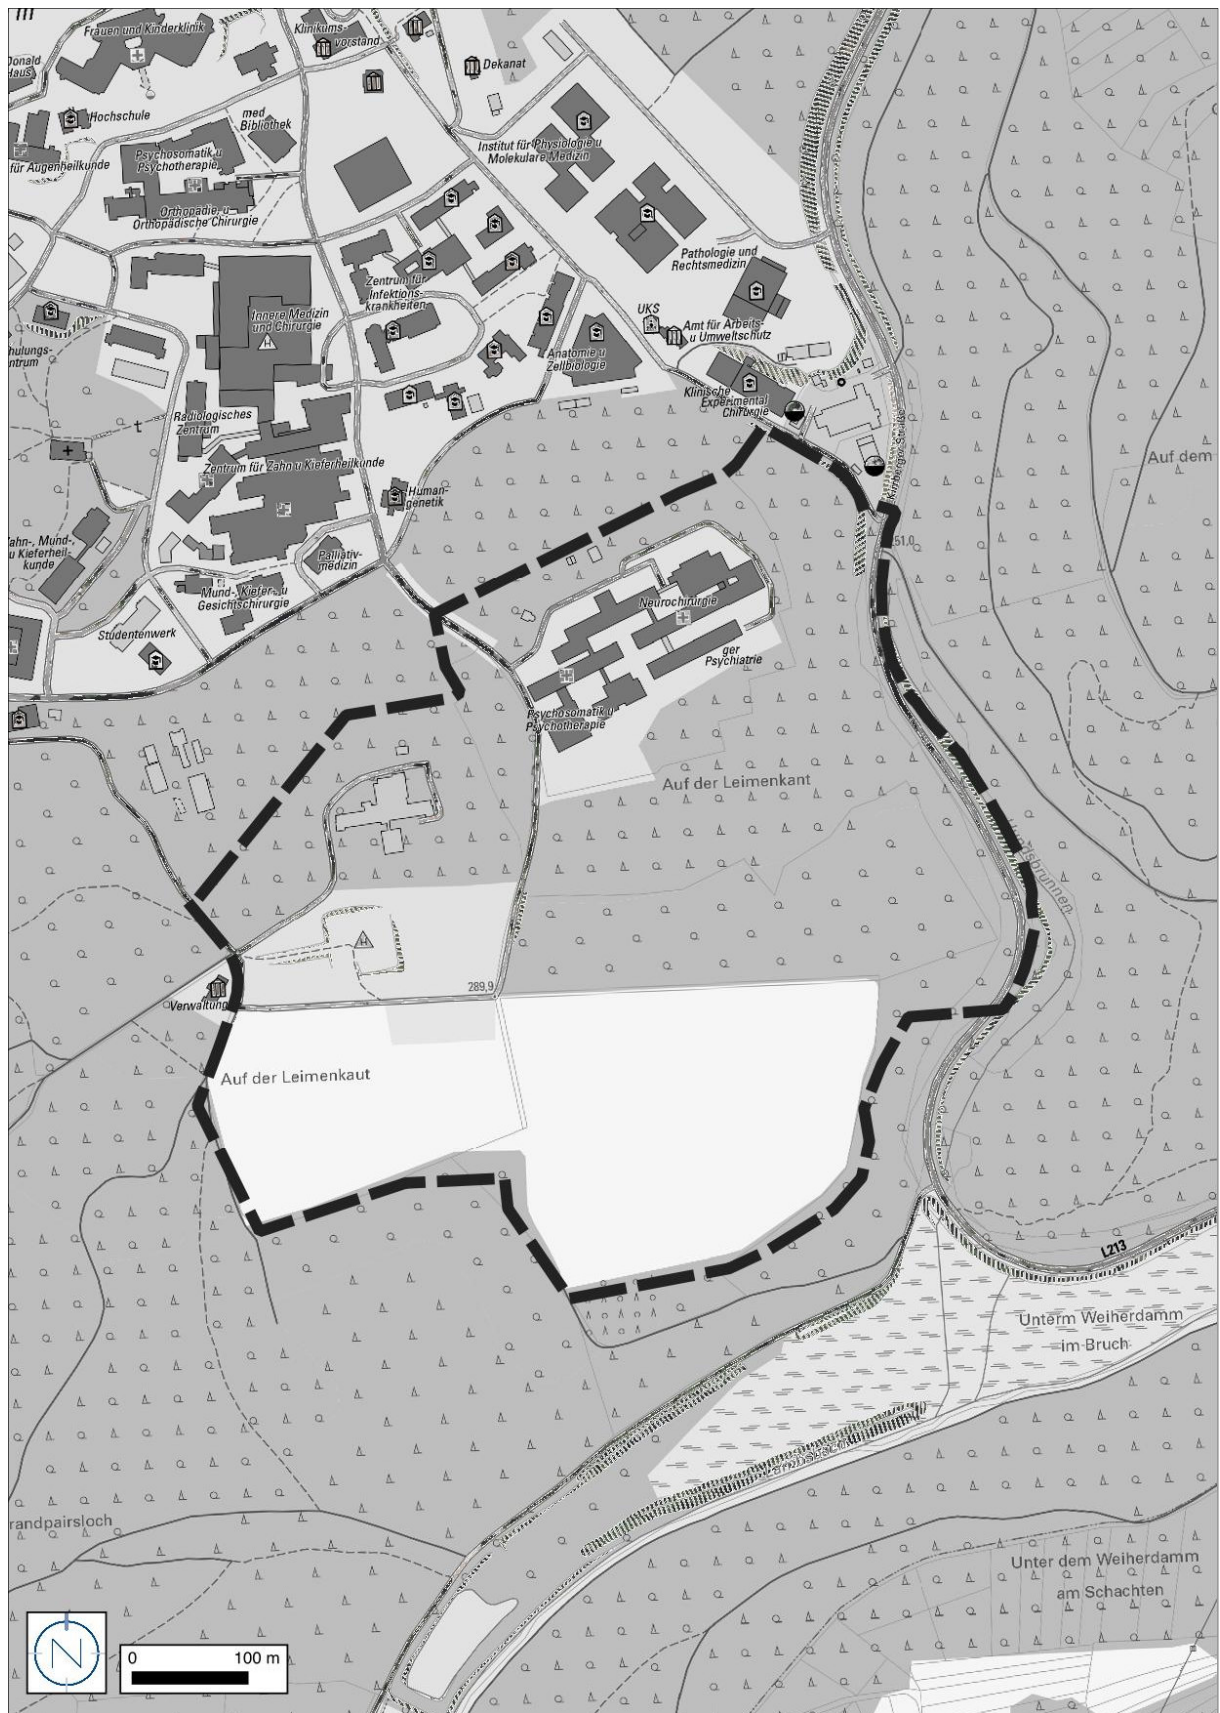

Quelle: © GeoBasis DE/LVGL-SL (2024); Bearbeitung: Kernplan, Stand: 04.09.24