


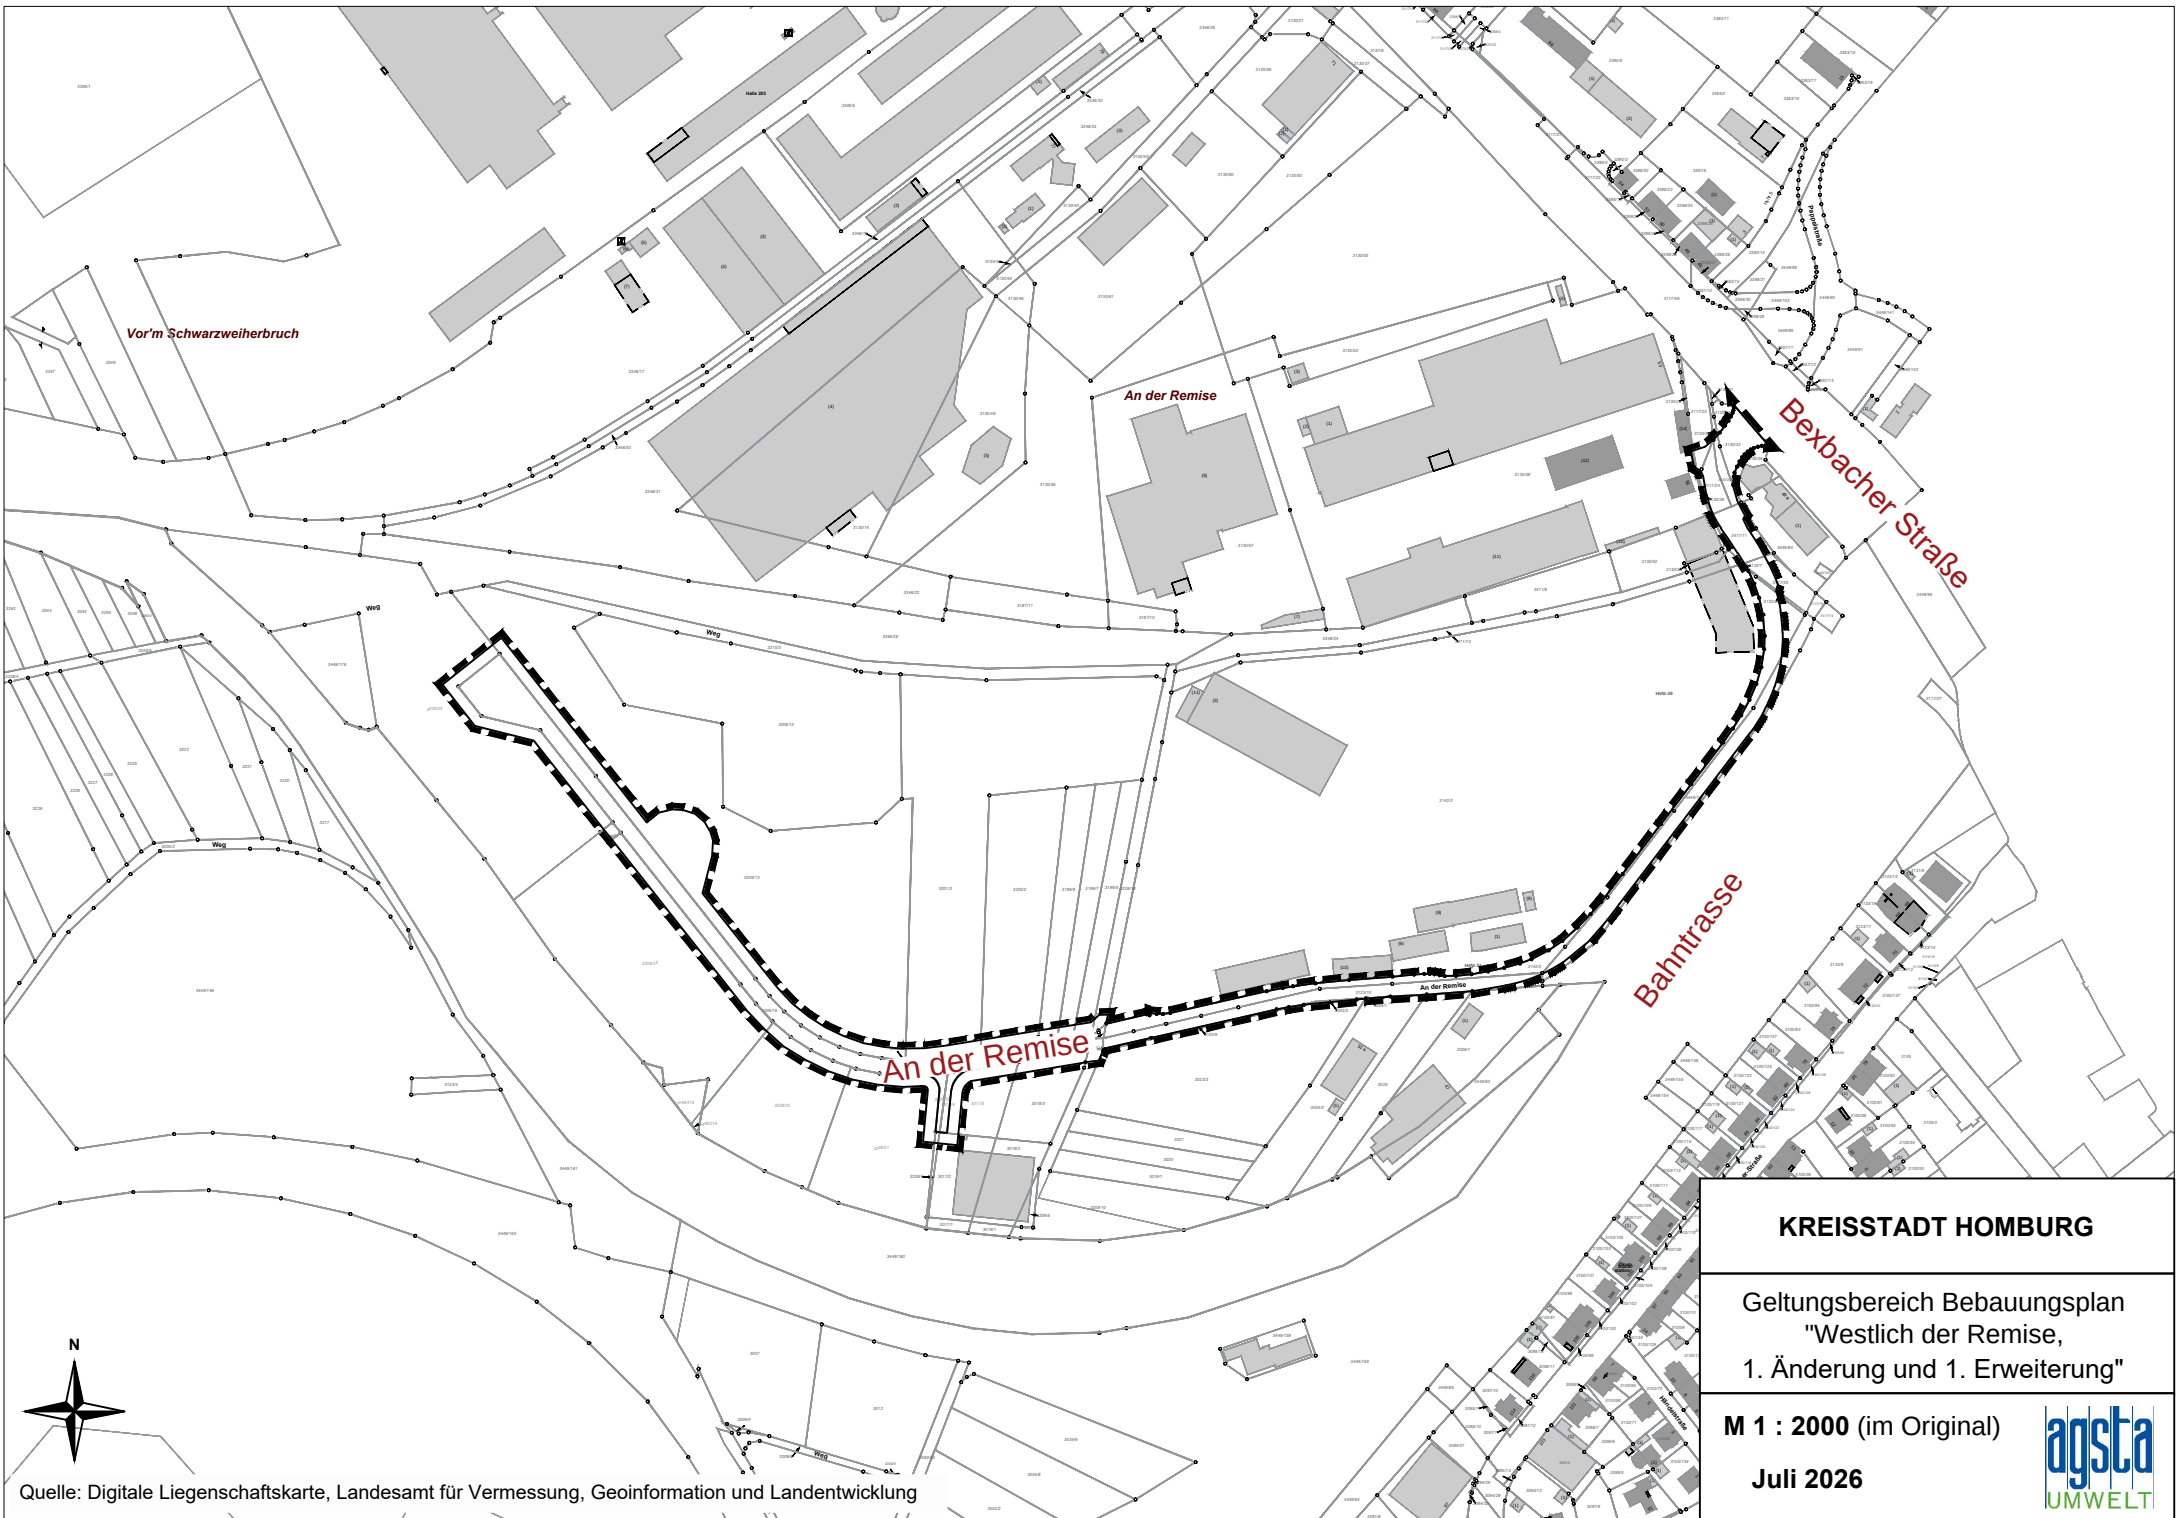

Quelle: Digitale Liegenschaftskarte, Landesamt für Vermessung, Geoinformation und Landentwicklung

KREISSTADT HOMBURG	
Geltungsbereich Bebauungsplan "Westlich der Remise, 1. Änderung und 1. Erweiterung"	
M 1 : 2000 (im Original)	
Juli 2026	