



# LAGEPLAN, OHNE MASSSTAB

Geltungsbereich des Bebauungsplanes „Universitätskliniken, Teilbereich 3“ in der Kreisstadt Homburg, Stadtteil Homburg

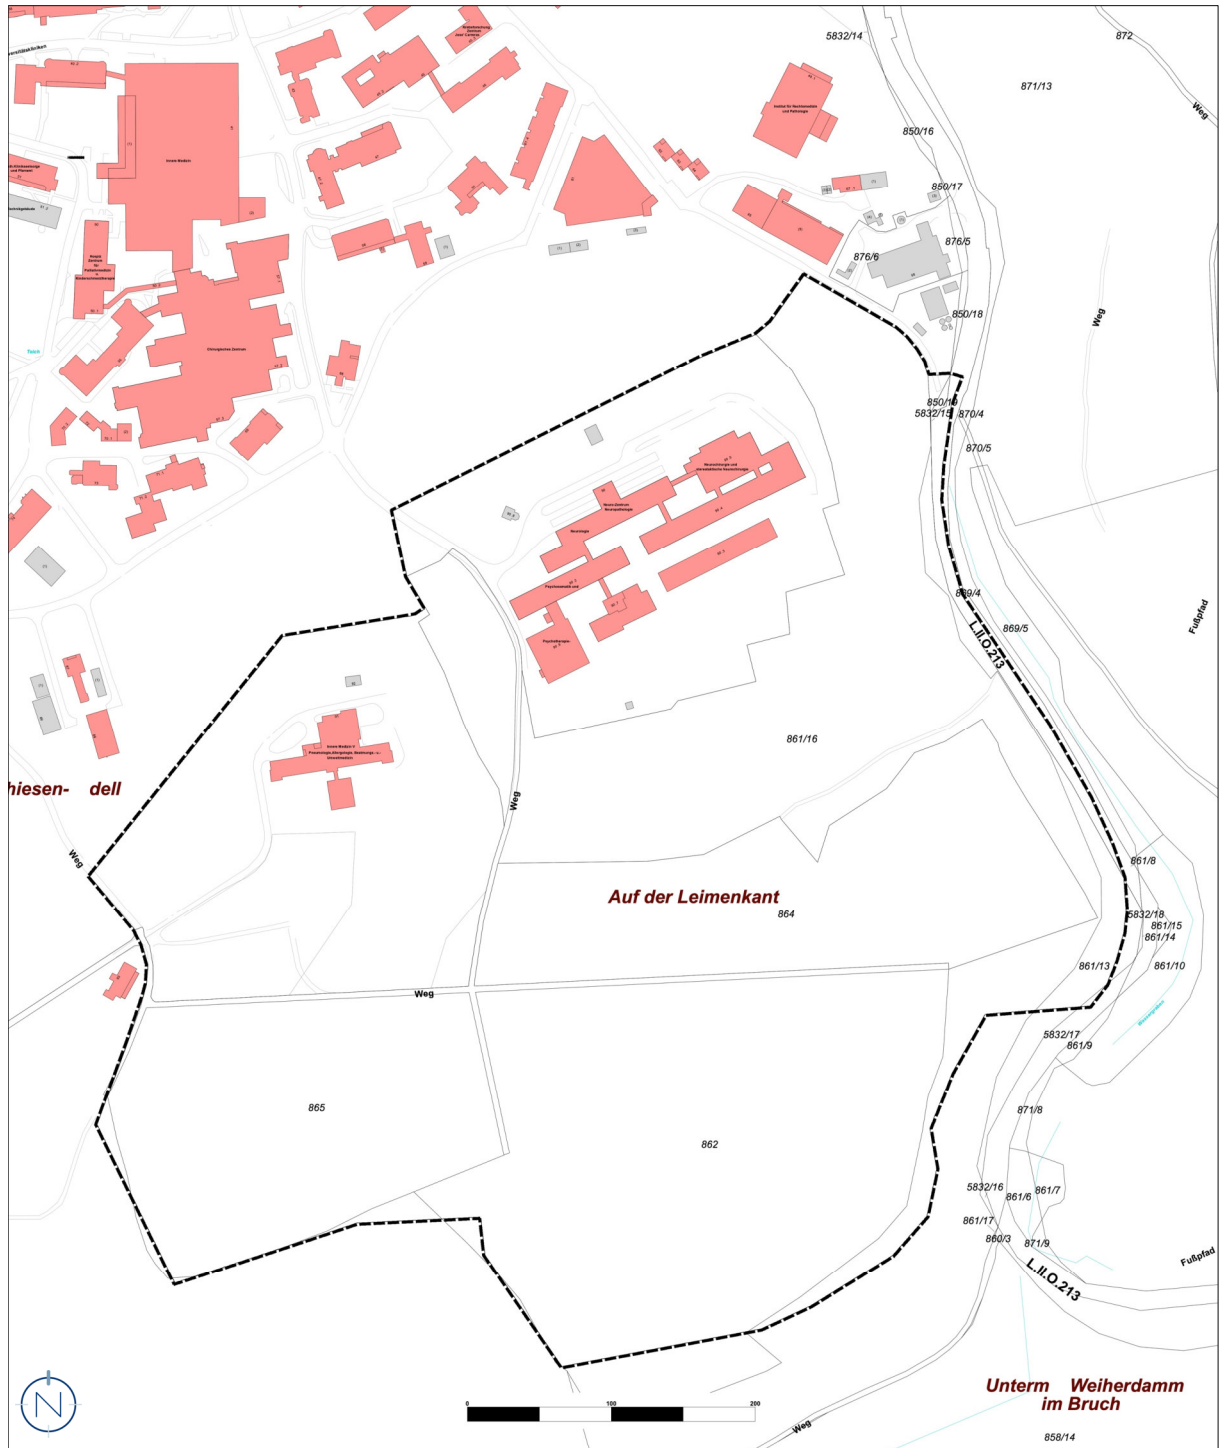

Quelle Katastergrundlage: LVGL; Stand Katastergrundlage: 31.05.2023; Bearbeitung: Kernplan

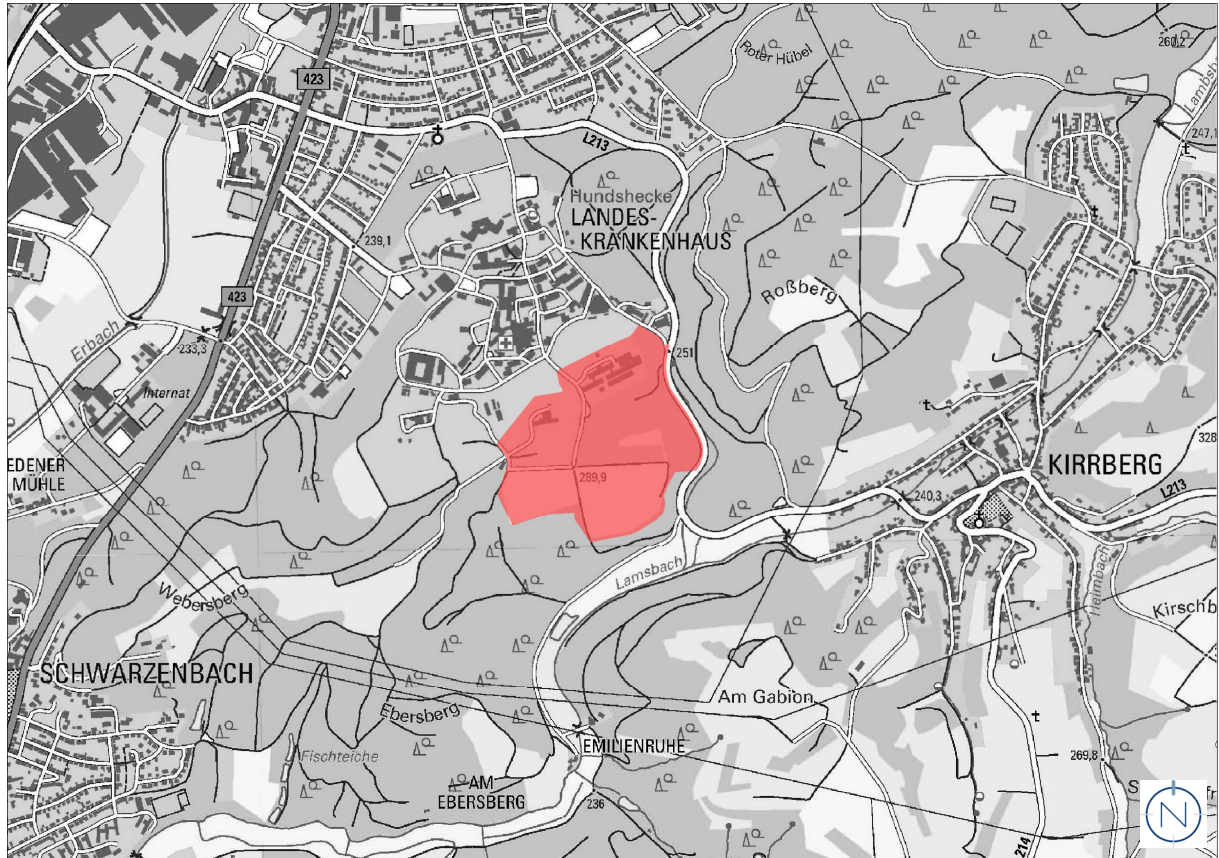

Quelle: ZORA, Z – 026/05, LVGL; Bearbeitung: Kernplan