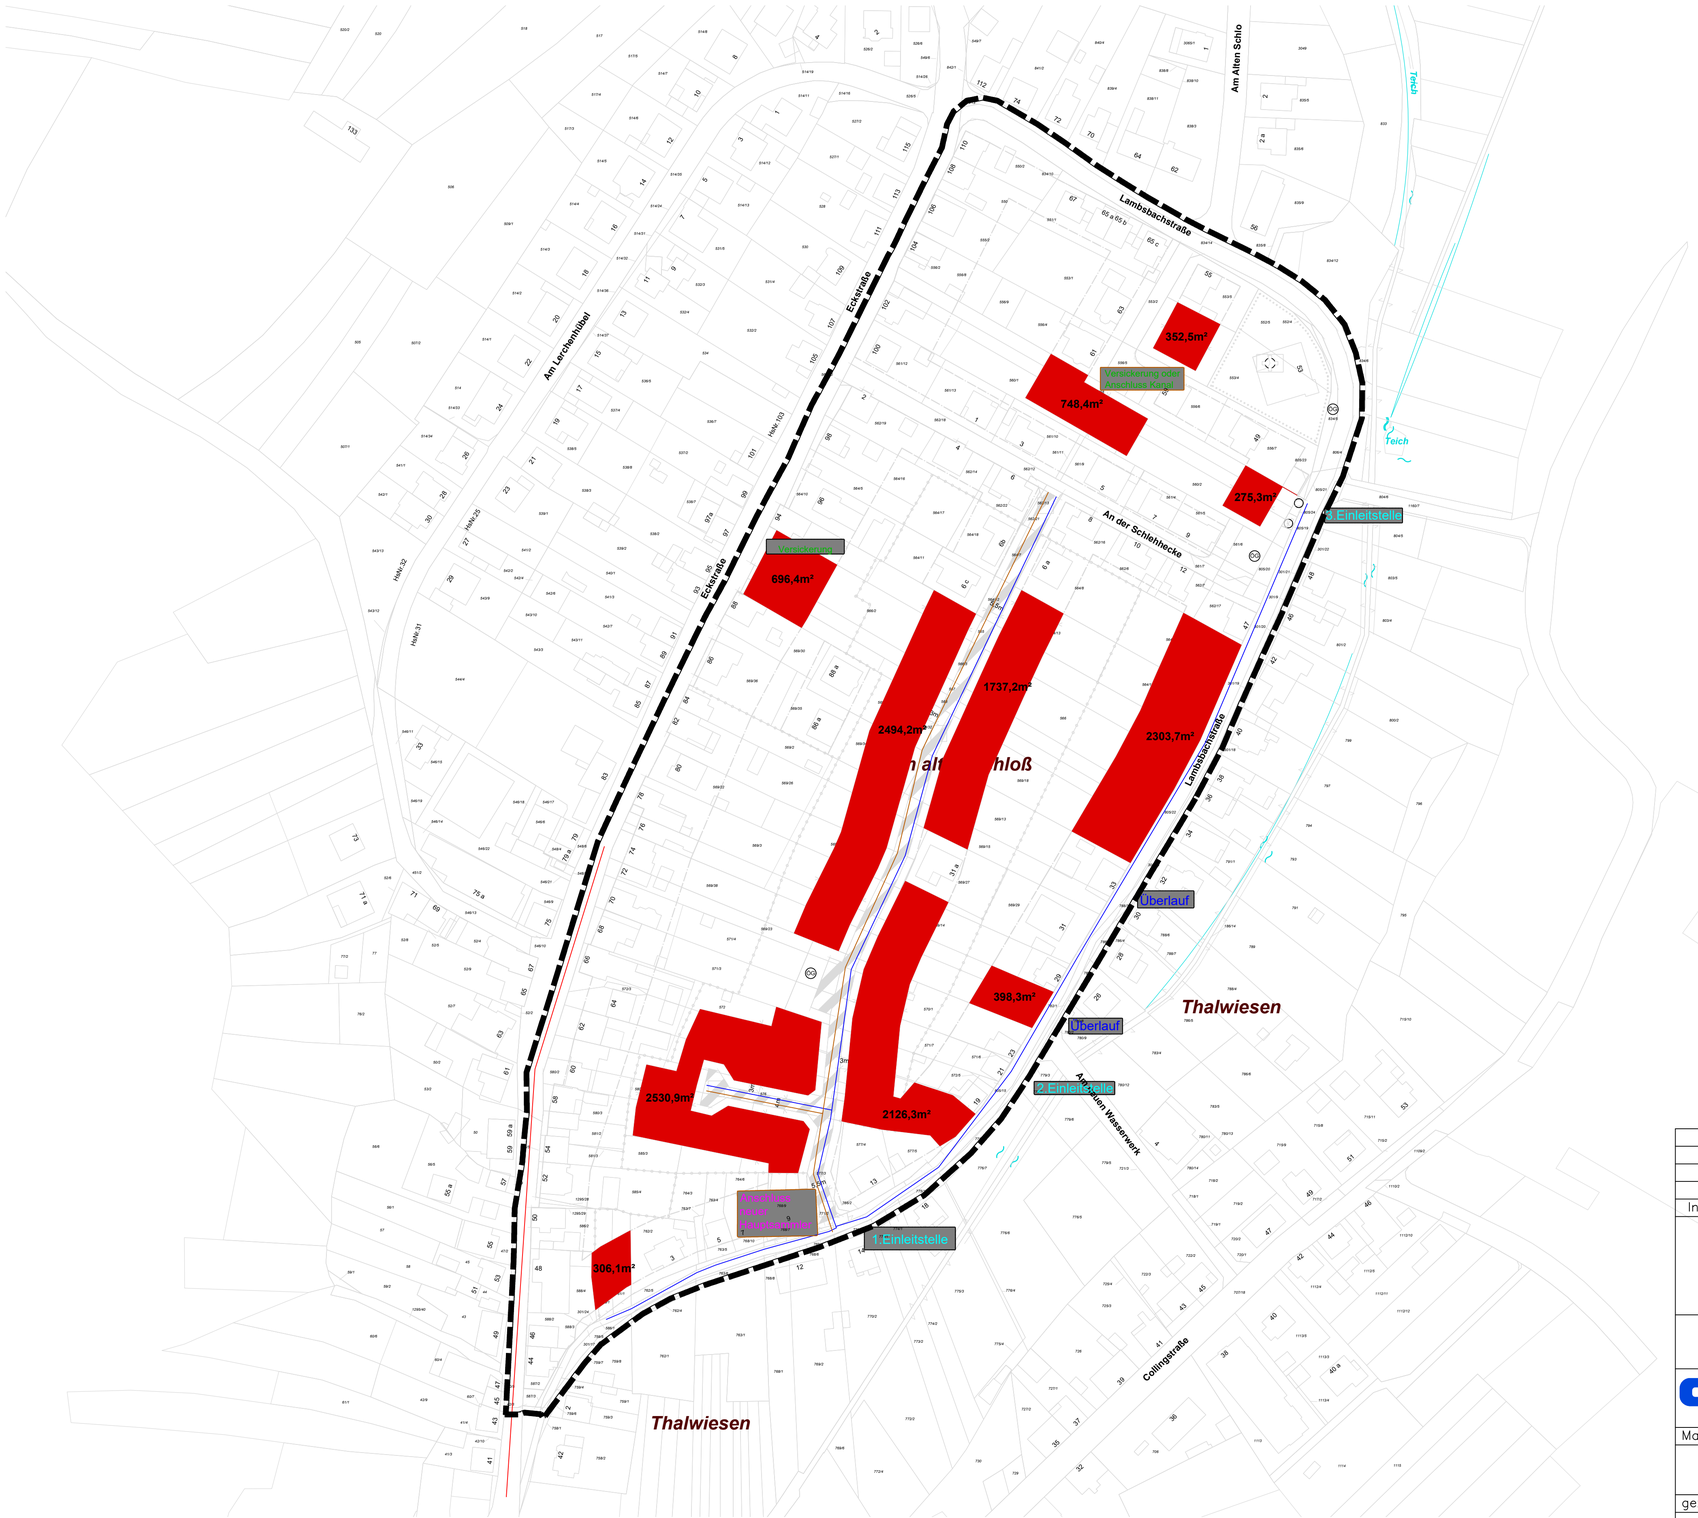


Index	Name	Datum	Änderung/Ergänzung

SCHLEHHECKE

MÖGLICHE_KANALFÜHRUNG

CP BERATENDE INGENIEURE GmbH & Co. KG
Bauwesen
Wasserwirtschaft
und Infrastruktur
St. Ingbertterstraße 49
66583 Spiesen-Elversberg
Tel. +49 (0)6821 97294-0
Fax +49 (0)6821 97294-222
info@cpingenieure.de www.cpingenieure.de

Maßstab	Zeichnungs Nr.	Blatt Nr.
/	1532-OP-VP-LP-001-0	1

gezeichnet	Datum	bearbeitet	Datum	geprüft	Blattgröße
KKR	17.08.2026	NBR/KKR	17.08.2026		A1

Für den Auftraggeber:	Datum
Kreisstadt Homburg	17.08.2026