



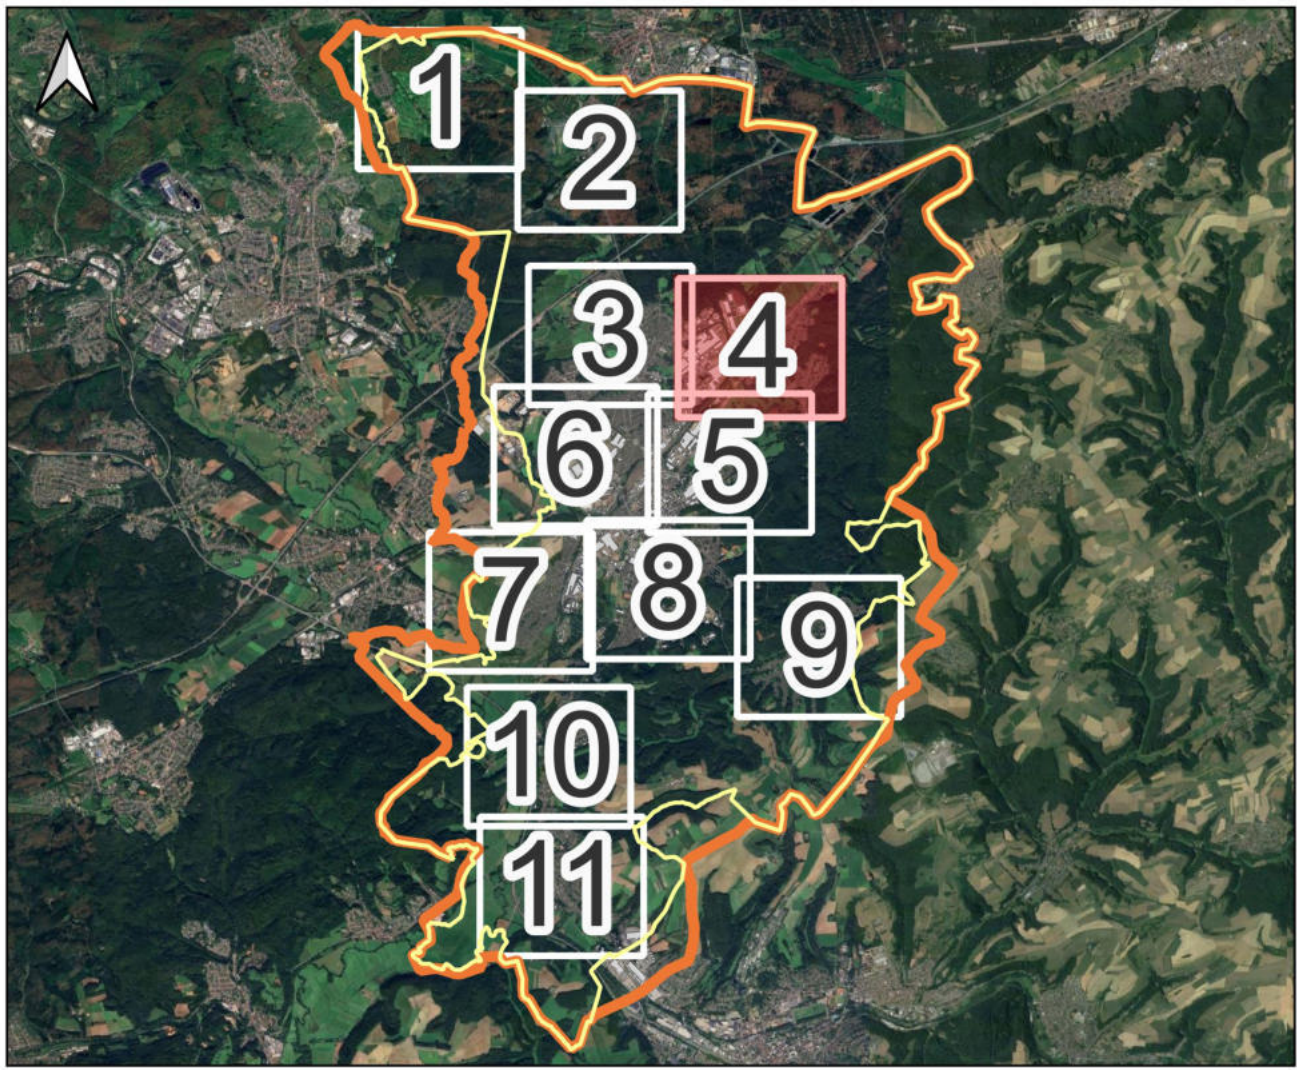

Legende

- Modellgrenze
 - Gemeindegrenze
 - Verkehrsinfrastruktur
 - Gebäude
 - HWGK-Gewässer
 - Sonstige Gewässer
 - Verdichtete Gewässerabschnitte
- Max. Fließgeschwindigkeiten
SR Szenario 50 mm/h
- 0,2 - 0,5 m/s
 - 0,5 - 2,0 m/s
 - > 2,0 m/s
- Max. Überflutungstiefe
SR Szenario 50 mm/h
- 0,05 - 0,10 m
 - 0,10 - 0,50 m
 - 0,50 - 1,00 m
 - > 1,00 m
- Wassertiefe HQ100
- 0 - 0,5 m
 - 0,5 - 1 m
 - 1 - 2 m
 - 2 - 4 m
 - > 4 m

Planverfasser:
Weber-Ingenieure GmbH
Colombstraße 17
T +49 761 58009-0
79098 Freiburg i.Br.
freiburg@weber-ing.de
www.weber-ing.de

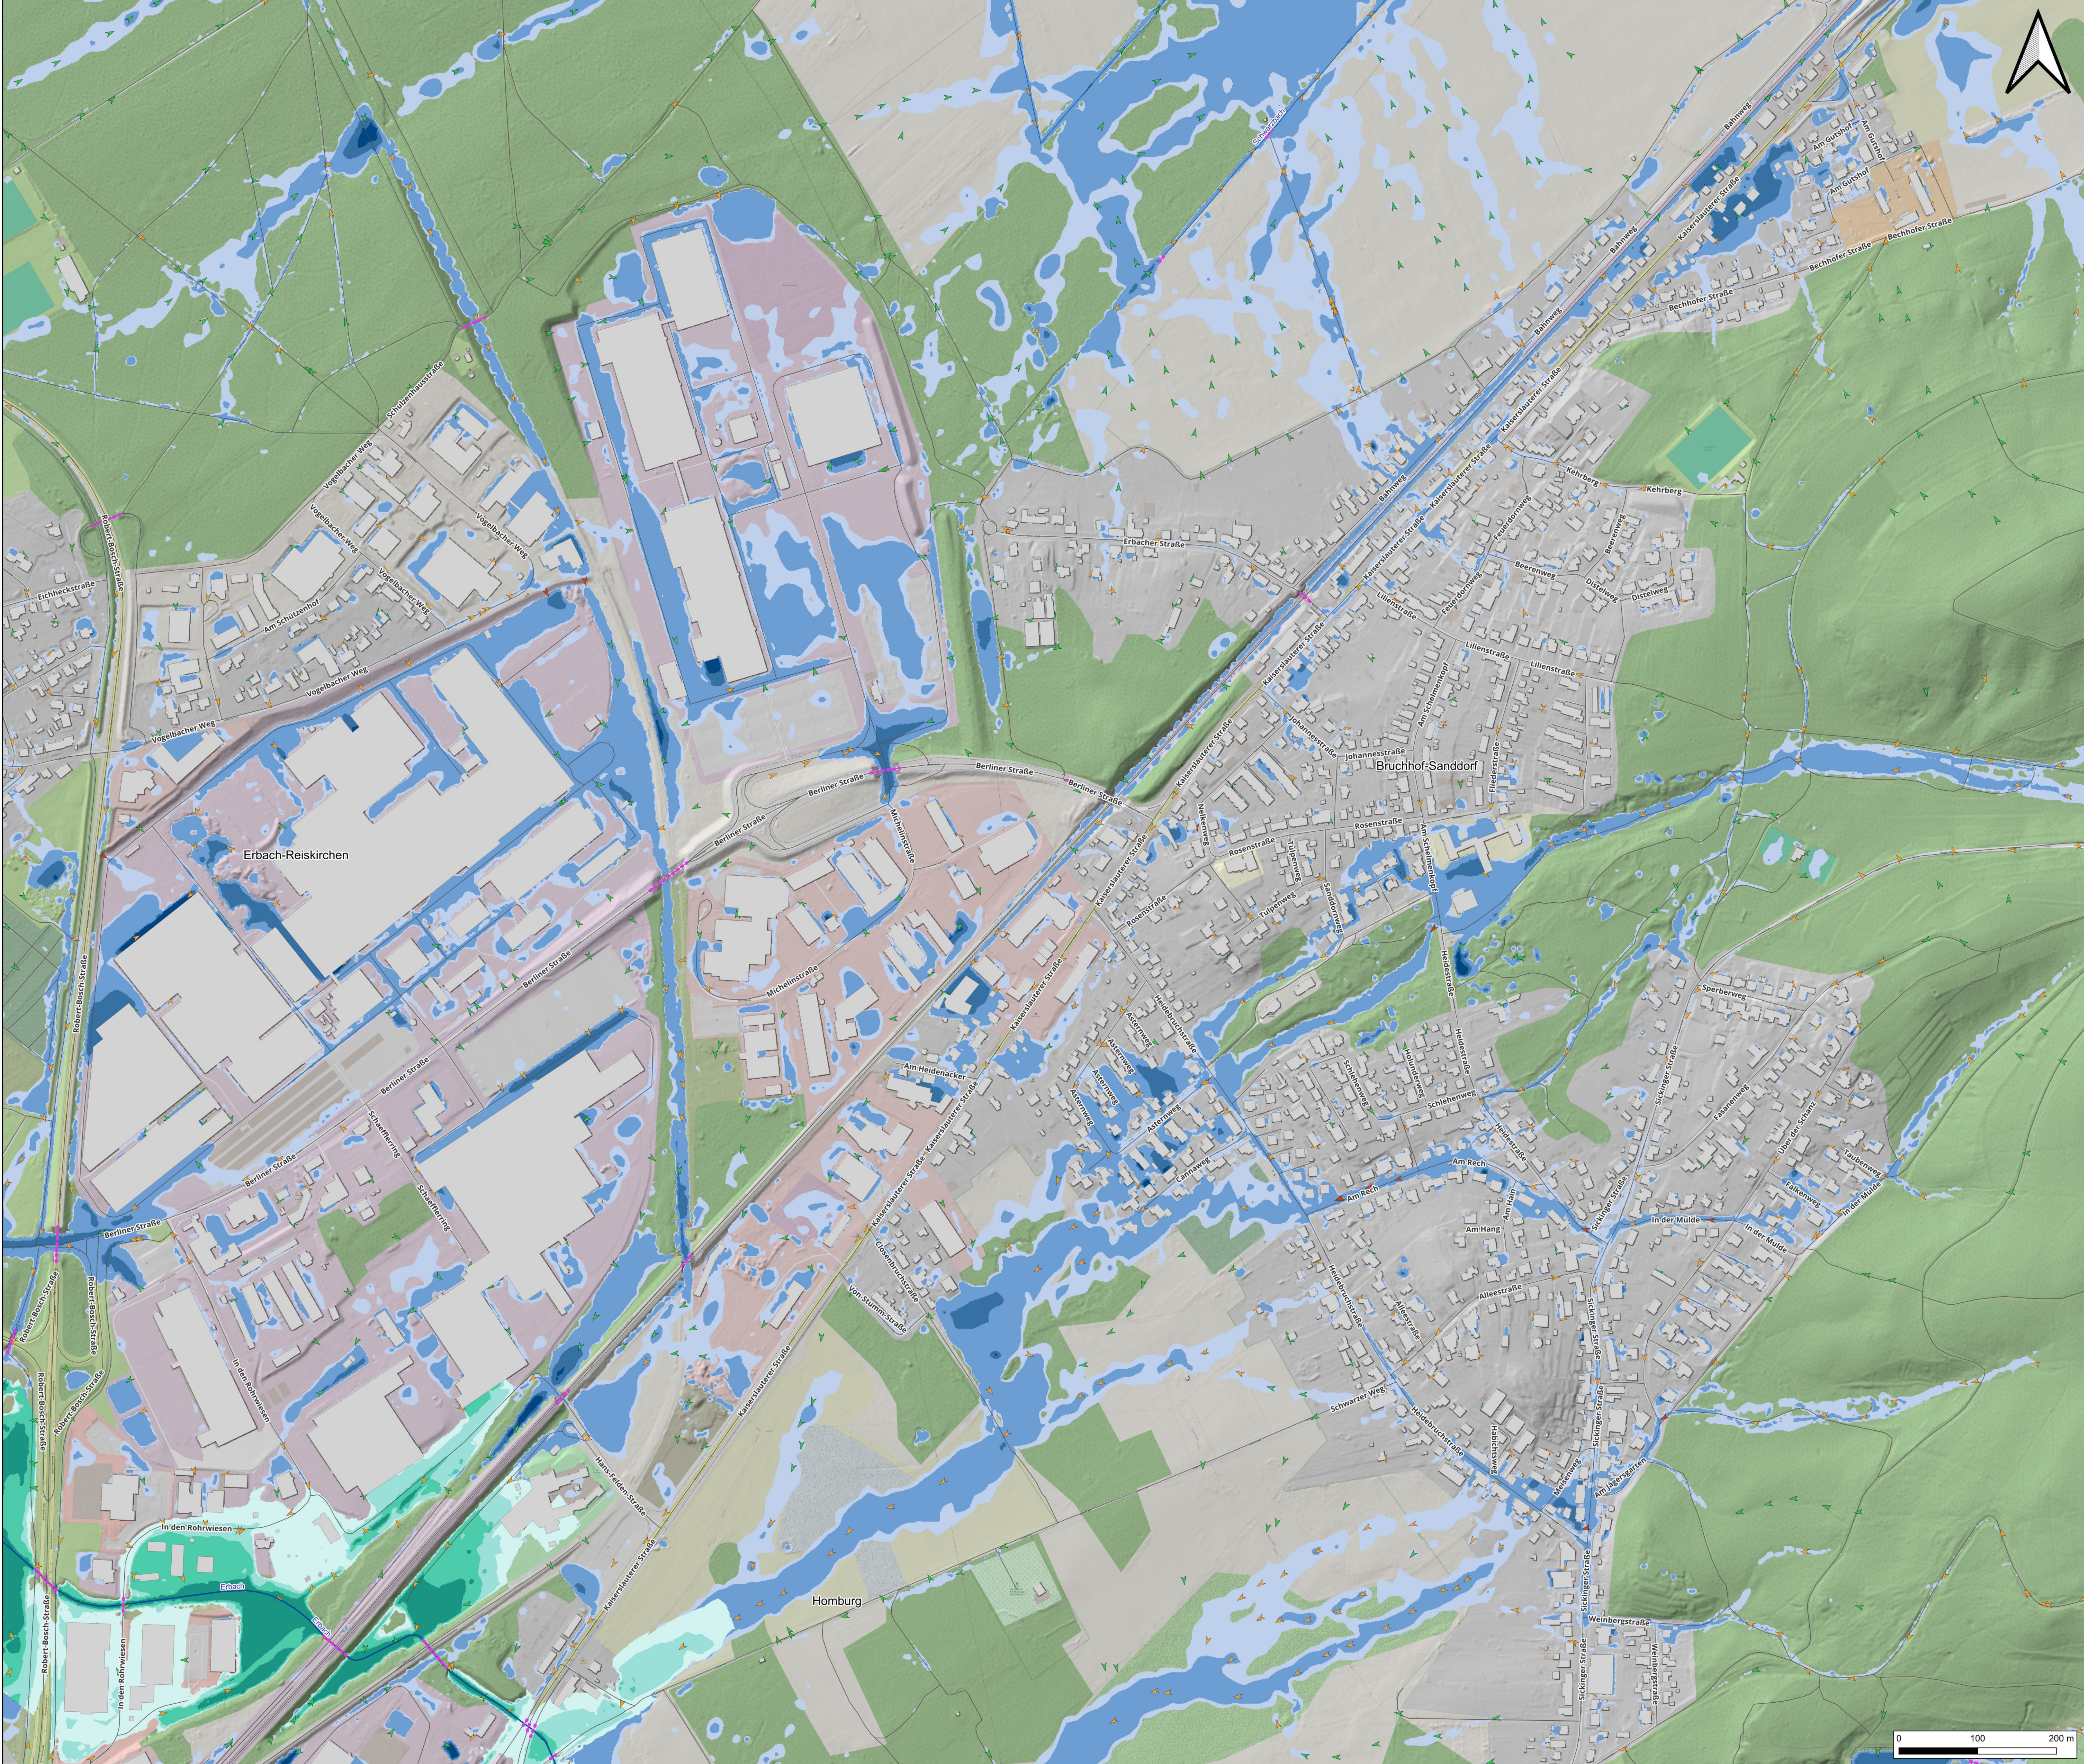

Auftraggeber:
Stadt Homburg
Abt. Stadtplanung/ Bauordnung
Am Forum 5
66424 Homburg




Projekt:
Hochwasser- und Starkregenvorsorgekonzept (HSVK) Homburg

Planungsphase: **Gefährdungsanalyse** Planart:

Planinhalt:
Starkregengefahrenkarte Szenario 50 mm/h
Erbach (NO), Bruchhof, Sanddorf

gezeichnet	Datum	Name	Mafstab	Projekt-Nr.	Plan-Status
geprüft	26.11.2025	NU		20421	
gelesen	26.11.2025	amu	1:2.700	Plannummer:	Index
	26.11.2025	vto			4

0 100 200 m

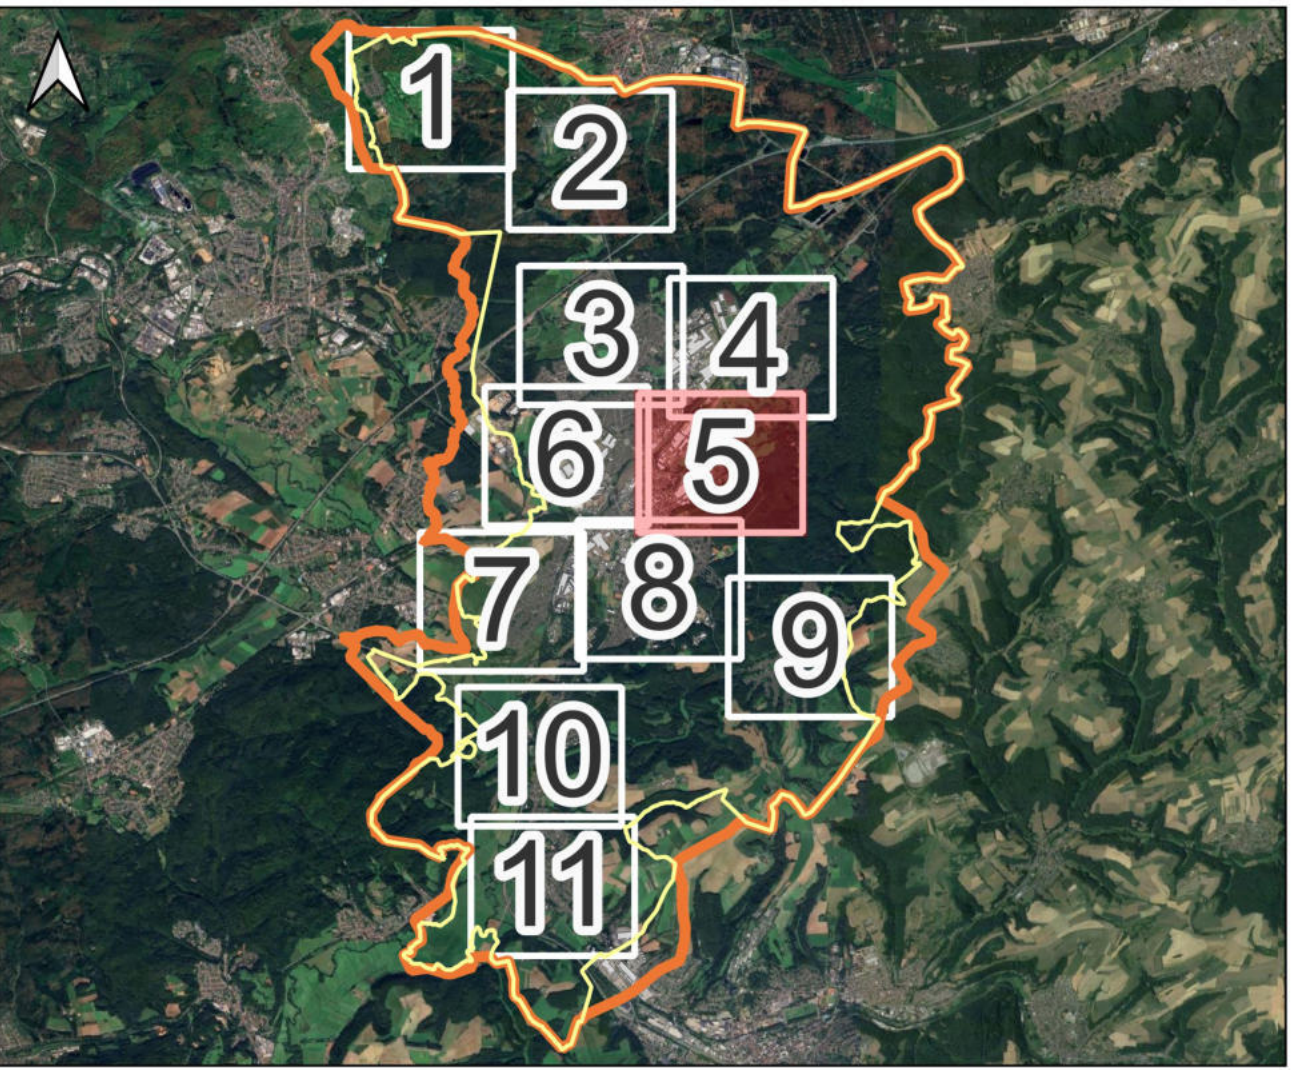

Legende

- Modellgrenze
 - Gemeindegrenze
 - Verkehrsinfrastruktur
 - Gebäude
 - HWGK-Gewässer
 - Sonstige Gewässer
 - Verdichtete Gewässerabschnitte
- Max. Fließgeschwindigkeiten
SR Szenario 50 mm/h
- 0,2 - 0,5 m/s
 - 0,5 - 2,0 m/s
 - > 2,0 m/s
- Max. Überflutungstiefe
SR Szenario 50 mm/h
- 0,05 - 0,10 m
 - 0,10 - 0,50 m
 - 0,50 - 1,00 m
 - > 1,00 m
- Wassertiefe HQ100
- 0 - 0,5 m
 - 0,5 - 1 m
 - 1 - 2 m
 - 2 - 4 m
 - > 4 m

Planverfasser:
Weber-Ingenieure GmbH
Colombstraße 17
T +49 761 58009-0
76088 Freiburg i.Br.
freiburg@weber-ing.de
www.weber-ing.de



Auftraggeber:
Stadt Homburg
Abt. Stadtplanung/ Bauordnung
Am Forum 5
66424 Homburg



Projekt:
Hochwasser- und Starkregenvorsorgekonzept (HSVK) Homburg

Planungsphase: **Gefährdungsanalyse** Planart:

Planinhalt:
**Starkregengefahrenkarte Szenario 50 mm/h
Homburg Mitte (NO), Erbach (SO)**

gezeichnet	Datum	Name	Mollstab	Projekt-Nr.	Plan-Status
geprüft	26.11.2025	BU		20421	
gelesen	26.11.2025	amu	1:2.700	Plannummer:	Index
	26.11.2025	vvo			5