
TEIL A: PLANZEICHNUNG

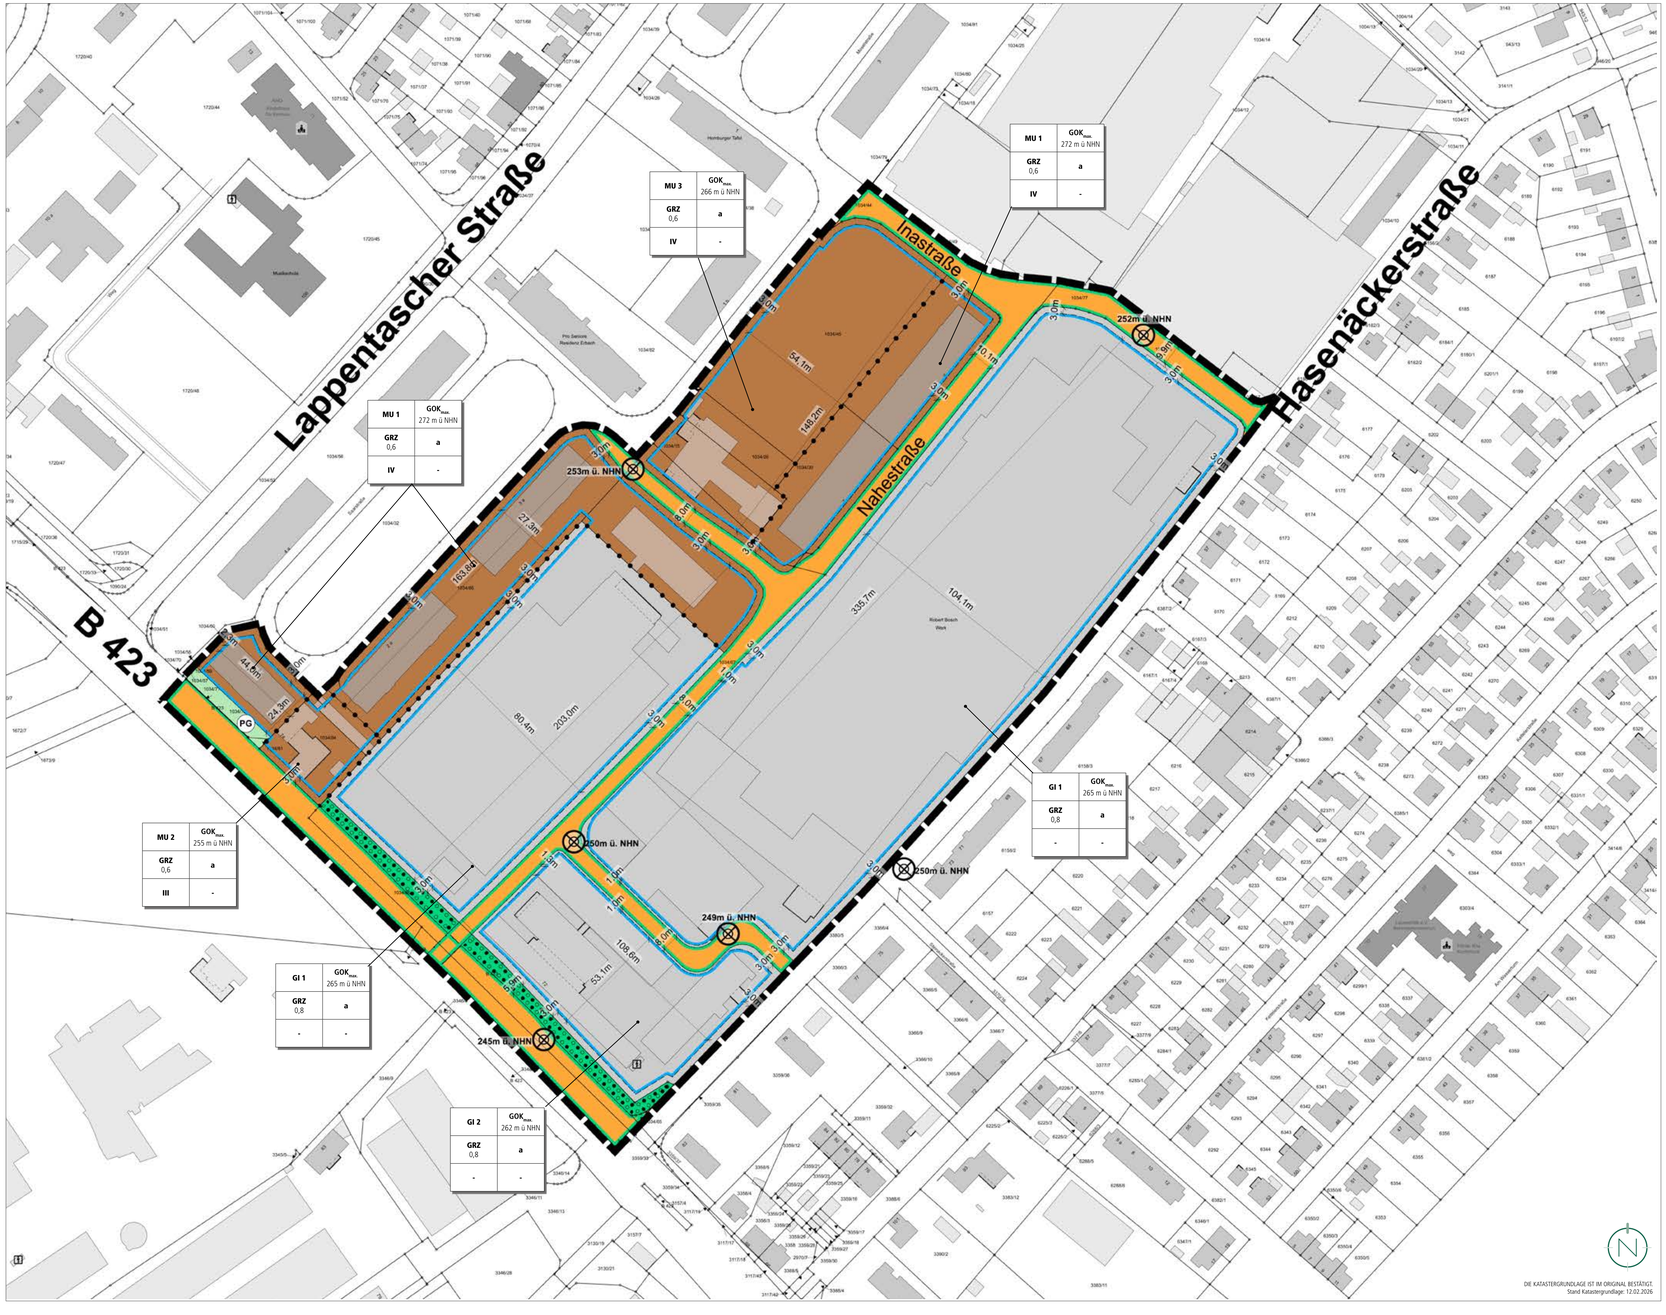

PLANZEICHENERLÄUTERUNG

- GELTUNGSBEREICH (§ 9 ABS. 7 BAUGB)
- MU — URBANES GEBIET (§ 9 ABS. 1 NR. 1 BAUGB UND § 6A BAUNVO)
- GI — INDUSTRIEGEBIET (GI) (§ 9 ABS. 1 NR. 1 BAUGB UND § 9 BAUNVO)
- GRZ — GRUNDFLÄCHENZAHL (§ 9 ABS.1 NR. 1 BAUGB I.V.M. § 19 BAUNVO)
- $GOK_{max.}$ — HÖHE BAULICHER UND SONSTIGER ANLAGEN ALS HÖCHSTMASS; HIER: MAXIMAL ZULÄSSIGE GEBÄUDEOBERKANTE (§ 9 ABS.1 NR. 1 BAUGB UND § 18 BAUNVO)
- IV — ANZAHL MAXIMAL ZULÄSSIGER VOLLGESCHOSSE (§ 9 ABS.1 NR. 1 BAUGB UND § 20 BAUNVO)
- a — ABWEICHENDE BAUWEISE (§ 9 ABS.1 NR. 2 BAUGB UND § 22 ABS. 4 BAUNVO)
- BAUGRENZE (§ 9 ABS.1 NR. 2 BAUGB UND § 23 ABS. 3 BAUNVO)
- ÖFFENTLICHE STRASSENVERKEHRSFLÄCHE MIT STRASSENBEGRENZUNGSLINIE (§ 9 ABS.1 NR. 11 BAUGB)
- ÖG — ÖFFENTLICHE GRÜNFLÄCHE (§ 9 ABS. 1 NR. 15 BAUGB)
- PG — PRIVATE GRÜNFLÄCHE (§ 9 ABS. 1 NR. 15 BAUGB)
- FLÄCHEN FÜR DAS ANPFLANZEN VON BÄUMEN, STRÄUCHERN UND SONSTIGEN BEPFLANZUNGEN, SOWIE BINDUNGEN FÜR BEPFLANZUNGEN UND FÜR DIE ERHALTUNG VON BÄUMEN, STRÄUCHERN UND SONSTIGEN BEPFLANZUNGEN (§ 9 ABS. 1 NR. 25 A UND NR. 25 B BAUGB)
- ABGRENZUNG UNTERSCHIEDLICHER ART UND UNTERSCHIEDLICHEN MASSES DER NUTZUNG

Art der baulichen Nutzung	maximale Gebäudeoberkante
Grundflächenzahl	Bauweise
Maximal zulässige Anzahl der Vollgeschosse	Dachform (WD: Walmdach, SD: Satteldach, FD: Flachdach)

- ERLÄUTERUNG DER NUTZUNGSSCHABLONE
- HÖHENREFERENZ IN METERN ÜBER NORMALHÖHENNULL (NHN)

GESETZLICHE GRUNDLAGEN

Für die Verfahrensdurchführung und die Festsetzungen des Bebauungsplanes gelten u.a. folgende Gesetze und Verordnungen:

- Baugesetzbuch in der Fassung der Bekanntmachung vom 03. November 2017 (BGBl. I S. 3634), zuletzt geändert durch Artikel 8 Absatz 2 des Gesetzes vom 23. Juli 2026 (BGBl. 2026 I Nr. 226).
- Verordnung über die bauliche Nutzung der Grundstücke (Baunutzungsverordnung - BauNVO) in der Fassung der Bekanntmachung vom 21. November 2017 (BGBl. I S. 3786), zuletzt geändert durch Artikel 2 des Gesetzes vom 03. Juli 2023 (BGBl. 2023 I Nr. 176).
- Verordnung über die Ausarbeitung der Bauleitpläne und die Darstellung des Planinhalts (PlanZV) vom 18.12.1990 (BGBl. 1991 I S. 58), zuletzt geändert durch Artikel 6 des Gesetzes vom 12. August 2025 (BGBl. 2025 I Nr. 189).
- Gesetz über Naturschutz und Landschaftspflege (Bundesnaturschutzgesetz – BNatSchG) vom 29. Juli 2009 (BGBl. I S. 2542), zuletzt geändert durch Artikel 10 des Gesetzes vom 22. Juli 2026 (BGBl. 2026 I Nr. 224).
- Bundes-Bodenschutzgesetz vom 17. März 1998 (BGBl. I S. 502), zuletzt geändert durch Artikel 7 des Gesetzes vom 25. Februar 2021 (BGBl. I S. 306).
- Gesetz zur Ordnung des Wasserhaushalts (Wasserhaushaltsgesetz - WHG) vom 31. Juli 2009 (BGBl. I S. 2585), zuletzt geändert durch Artikel 8 des Gesetzes vom 22. Juli 2026 (BGBl. 2026 I Nr. 224).
- Bundes-Immissionsschutzgesetz (BImSchG) in der Fassung der Bekanntmachung vom 17. Mai 2013 (BGBl. I S. 1274; 2021 I S. 123), zuletzt geändert durch Artikel 3 des Gesetzes vom 18. Juni 2026 (BGBl. 2026 I Nr. 183).
- Bundes-Bodenschutz- und Altlastenverordnung vom 09. Juli 2021 (BGBl. I S. 2598, 2716).
- Saarländische Landesbauordnung (LBO) (Art. 1 des Gesetzes Nr. 1544) vom 18. Februar 2004, zuletzt geändert durch Artikel 6 des Gesetzes vom 27. August 2025 (Amtsbl. I S. 854, 855).
- Kommunalselbstverwaltungsgesetz (KSVG) des Saarlandes in der Fassung der Bekanntmachung vom 27. Juni 1997 (Amtsbl. S. 682), zuletzt geändert durch das Gesetz vom 12. November 2025 (Amtsbl. I S. 1086).
- Gesetz zum Schutz der Natur und Heimat im Saarland - Saarländisches Naturschutzgesetz - (SNG) - vom 05. April 2006 (Amtsbl. 2006 S. 726), zuletzt geändert durch Artikel 51 des Gesetzes vom 27. August 2025 (Amtsbl. I S. 854, 864).
- Saarländisches Denkmalschutzgesetz (SDSchG) (Art. 3 des Gesetzes Nr. 1946 zur Neuordnung des saarländischen Denkmalschutzes und der saarländischen Denkmalpflege) vom 13. Juni 2018 (Amtsbl. 2018, S. 358), zuletzt geändert durch Artikel 260 des Gesetzes vom 08. Dezember 2021 (Amtsbl. I S. 2629).
- Saarländisches Wassergesetz (SWG) vom 28. Juni 1960 in der Fassung der Bekanntmachung vom 30. Juli 2004 (Amtsbl. I S. 1994), zuletzt geändert durch Artikel 3 des Gesetzes vom 27. August 2025 (Amtsbl. I S. 854, 855).
- Waldgesetz für das Saarland (Landeswaldgesetz - LWaldG) in der Fassung der Bekanntmachung vom 26. Oktober 1977 (Amtsbl. I S. 1009), zuletzt geändert durch Gesetz vom 12. Juni 2024 (Amtsbl. I S. 500).
- Saarländisches Gesetz zur Ausführung des Bundes-Bodenschutzgesetzes (Saarländisches Bodenschutzgesetz - SBodSchG) vom 20. März 2002 (Amtsbl. 2002 S. 990), zuletzt geändert durch das Gesetz vom 09. Oktober 2024 (Amtsbl. I S. 854).
- Saarländisches Straßengesetz (StrG), in der Fassung der Bekanntmachung vom 15. Oktober 1977 (Amtsbl. I S. 969), zuletzt geändert durch Artikel 59 des Gesetzes vom 27. August 2025 (Amtsbl. I S. 854, 865).
- Satzung zum Schutz von Bäumen in der Kreisstadt Homburg vom 26. Februar 2009

VERFAHRENSVERMERKE

- Der Stadtrat hat am __.__.____ die Einleitung des Verfahrens zur Aufstellung des Bebauungsplanes beschlossen (§ 2 Abs. 1 BauGB).
- Der Beschluss, diesen Bebauungsplan aufzustellen, wurde am __.__.____ ortsüblich bekannt gemacht (§ 2 Abs. 1 BauGB).

Homburg, den __.__.____

Der Oberbürgermeister

- Es wird bescheinigt, dass die im räumlichen Geltungsbereich des Bebauungsplanes gelegenen Flurstücke hinsichtlich ihrer Grenzen und Bezeichnungen mit dem Liegenschaftskataster übereinstimmen.
- Die Öffentlichkeit wurde in der Zeit vom __.__.____ bis einschließlich __.__.____ frühzeitig beteiligt und von der Planung unterrichtet (§ 3 Abs. 1 BauGB).
- Die Behörden und sonstigen Träger öffentlicher Belange sowie die Nachbargemeinden, deren Aufgabenbereich von der Planung berührt werden kann, wurden mit elektronischem Schreiben vom __.__.____ frühzeitig beteiligt und von der Planung unterrichtet und zur Äußerung auch im Hinblick auf den erforderlichen Umfang und Detaillierungsgrad der Umweltprüfung nach § 2 Abs. 4 BauGB (Scoping) aufgefordert (§ 4 Abs. 1 BauGB). Ihnen wurde eine Frist bis zum __.__.____ zur Stellungnahme eingeräumt.
- Der Stadtrat hat in seiner Sitzung am __.__.____ den Entwurf gebilligt und die Veröffentlichung des Bebauungsplanes im Internet inkl. einer Auslegung beschlossen (§ 3 Abs. 2 BauGB).
- Der Entwurf des Bebauungsplanes, bestehend aus der Planzeichnung (Teil A) und dem Textteil (Teil B) sowie der Begründung mit Umweltbericht, wurde in der Zeit vom __.__.____ bis einschließlich __.__.____ im Internet veröffentlicht und zur Ansicht und zum Herunterladen bereitgehalten (§ 3 Abs. 2 BauGB). Zusätzlich fand eine öffentliche Auslegung statt.
- Ort und Dauer der Veröffentlichung im Internet und der Auslegung wurden mit dem Hinweis, dass Stellungnahmen während der Veröffentlichungsfrist von jedermann elektronisch per E-Mail oder bei Bedarf schriftlich oder zur Niederschrift abgegeben werden können, und dass nicht fristgerecht abgegebene Stellungnahmen bei der Beschlussfassung über den Bebauungsplan unberücksichtigt bleiben können, am __.__.____ ortsüblich bekannt gemacht (§ 3 Abs. 2 BauGB).
- Die Behörden und sonstigen Träger öffentlicher Belange sowie die Nachbargemeinden wurden mit Schreiben vom __.__.____ von der Veröffentlichung im Internet / Auslegung elektronisch benachrichtigt (§ 3 Abs. 2 BauGB und § 4 Abs. 2 BauGB und § 2 Abs. 2 BauGB). Ihnen wurde eine Frist bis zum __.__.____ zur Stellungnahme eingeräumt.
- Während der elektronischen Beteiligung, Veröffentlichung im Internet / Auslegung gingen seitens der Öffentlichkeit, Behörden und der sonstigen Träger öffentlicher Belange sowie der Nachbargemeinden Stellungnahmen ein. Die Abwägung der vorgebrachten Stellungnahmen erfolgte durch den Stadtrat am __.__.____. Das Ergebnis wurde denjenigen, die Stellungnahmen vorgebracht haben, mitgeteilt (§ 3 Abs. 2 Satz 6 BauGB).
- Der Stadtrat hat am __.__.____ den Bebauungsplan als Satzung beschlossen (§ 10 Abs. 1 BauGB). Der Bebauungsplan besteht aus der Planzeichnung (Teil A) und dem Textteil (Teil B) sowie der Begründung mit Umweltbericht.
- Der Bebauungsplan wird hiermit als Satzung ausgefertigt.

Homburg, den __.__.____

Der Oberbürgermeister

- Der Satzungsbeschluss wurde am __.__.____ ortsüblich bekannt gemacht (§ 10 Abs. 3 BauGB). In dieser Bekanntmachung ist auf die Möglichkeit der Einsichtnahme, die Voraussetzungen für die Geltendmachung der Verletzung von Vorschriften sowie auf die Rechtsfolgen der §§ 214, 215 BauGB, ferner auf Fälligkeit und Erlöschen der Entschädigungsansprüche gem. § 44 Abs. 3 Satz 1 und 2 sowie Abs. 4 BauGB und auf die Rechtsfolgen des § 12 Abs. 6 KSVG hingewiesen worden.
- Mit dieser Bekanntmachung tritt der Bebauungsplan, bestehend aus der Planzeichnung (Teil A) und dem Textteil (Teil B) sowie der Begründung mit Umweltbericht, in Kraft (§ 10 Abs. 3 BauGB).


Homburg, den __.__.____

Der Oberbürgermeister

Teil A:

Bosch Werk West B 423

Bebauungsplan Nr. 154 in der Kreisstadt Homburg, Gemarkung Erbach-Reiskirchen

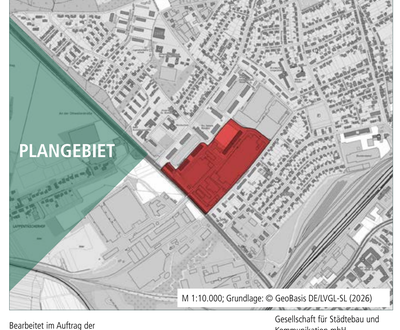

M 1:10.000; Grundlage: © GeoBasis DE/LVGL-SL (2026)

Bearbeitet im Auftrag der
Kreisstadt Homburg
Am Forum 5
66424 Homburg

Gesellschaft für Städtebau und Kommunikation mbH

Kirchenstraße 12 · 66557 Illingen
Tel: 0 68 25 - 4 04 10 70
email: info@kernplan.de

Geschäftsführer:
Dipl.-Ing. Hugo Kern
Dipl.-Ing. Sarah End

Stand der Planung: 06.10.2026
VORENTWURF

Maßstab 1:1000 im Original
Verkleinerung ohne Maßstab

0 10 50 100