
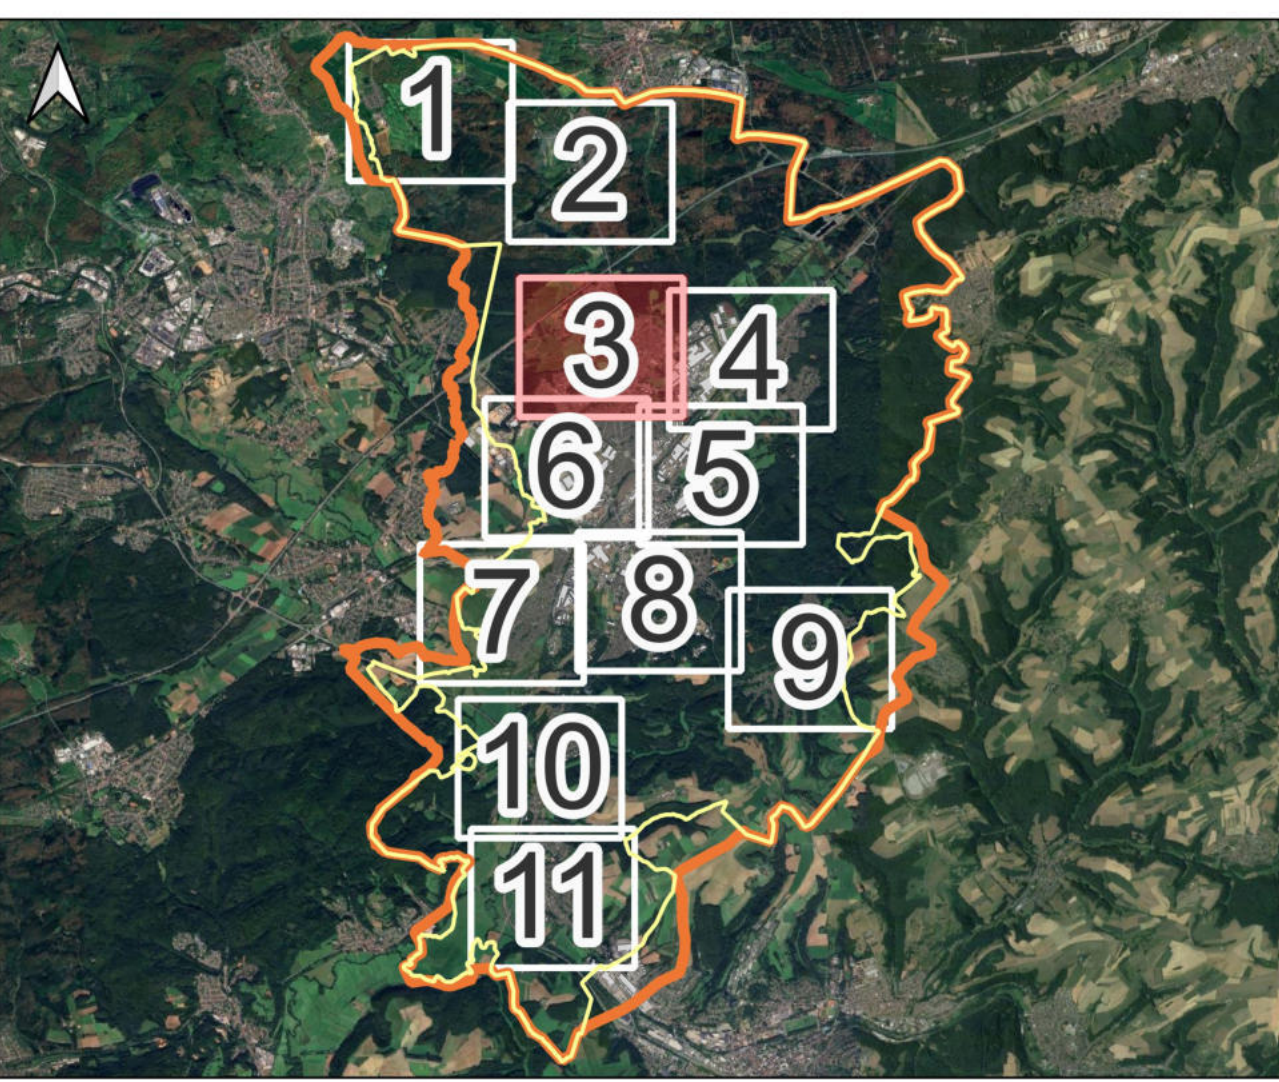


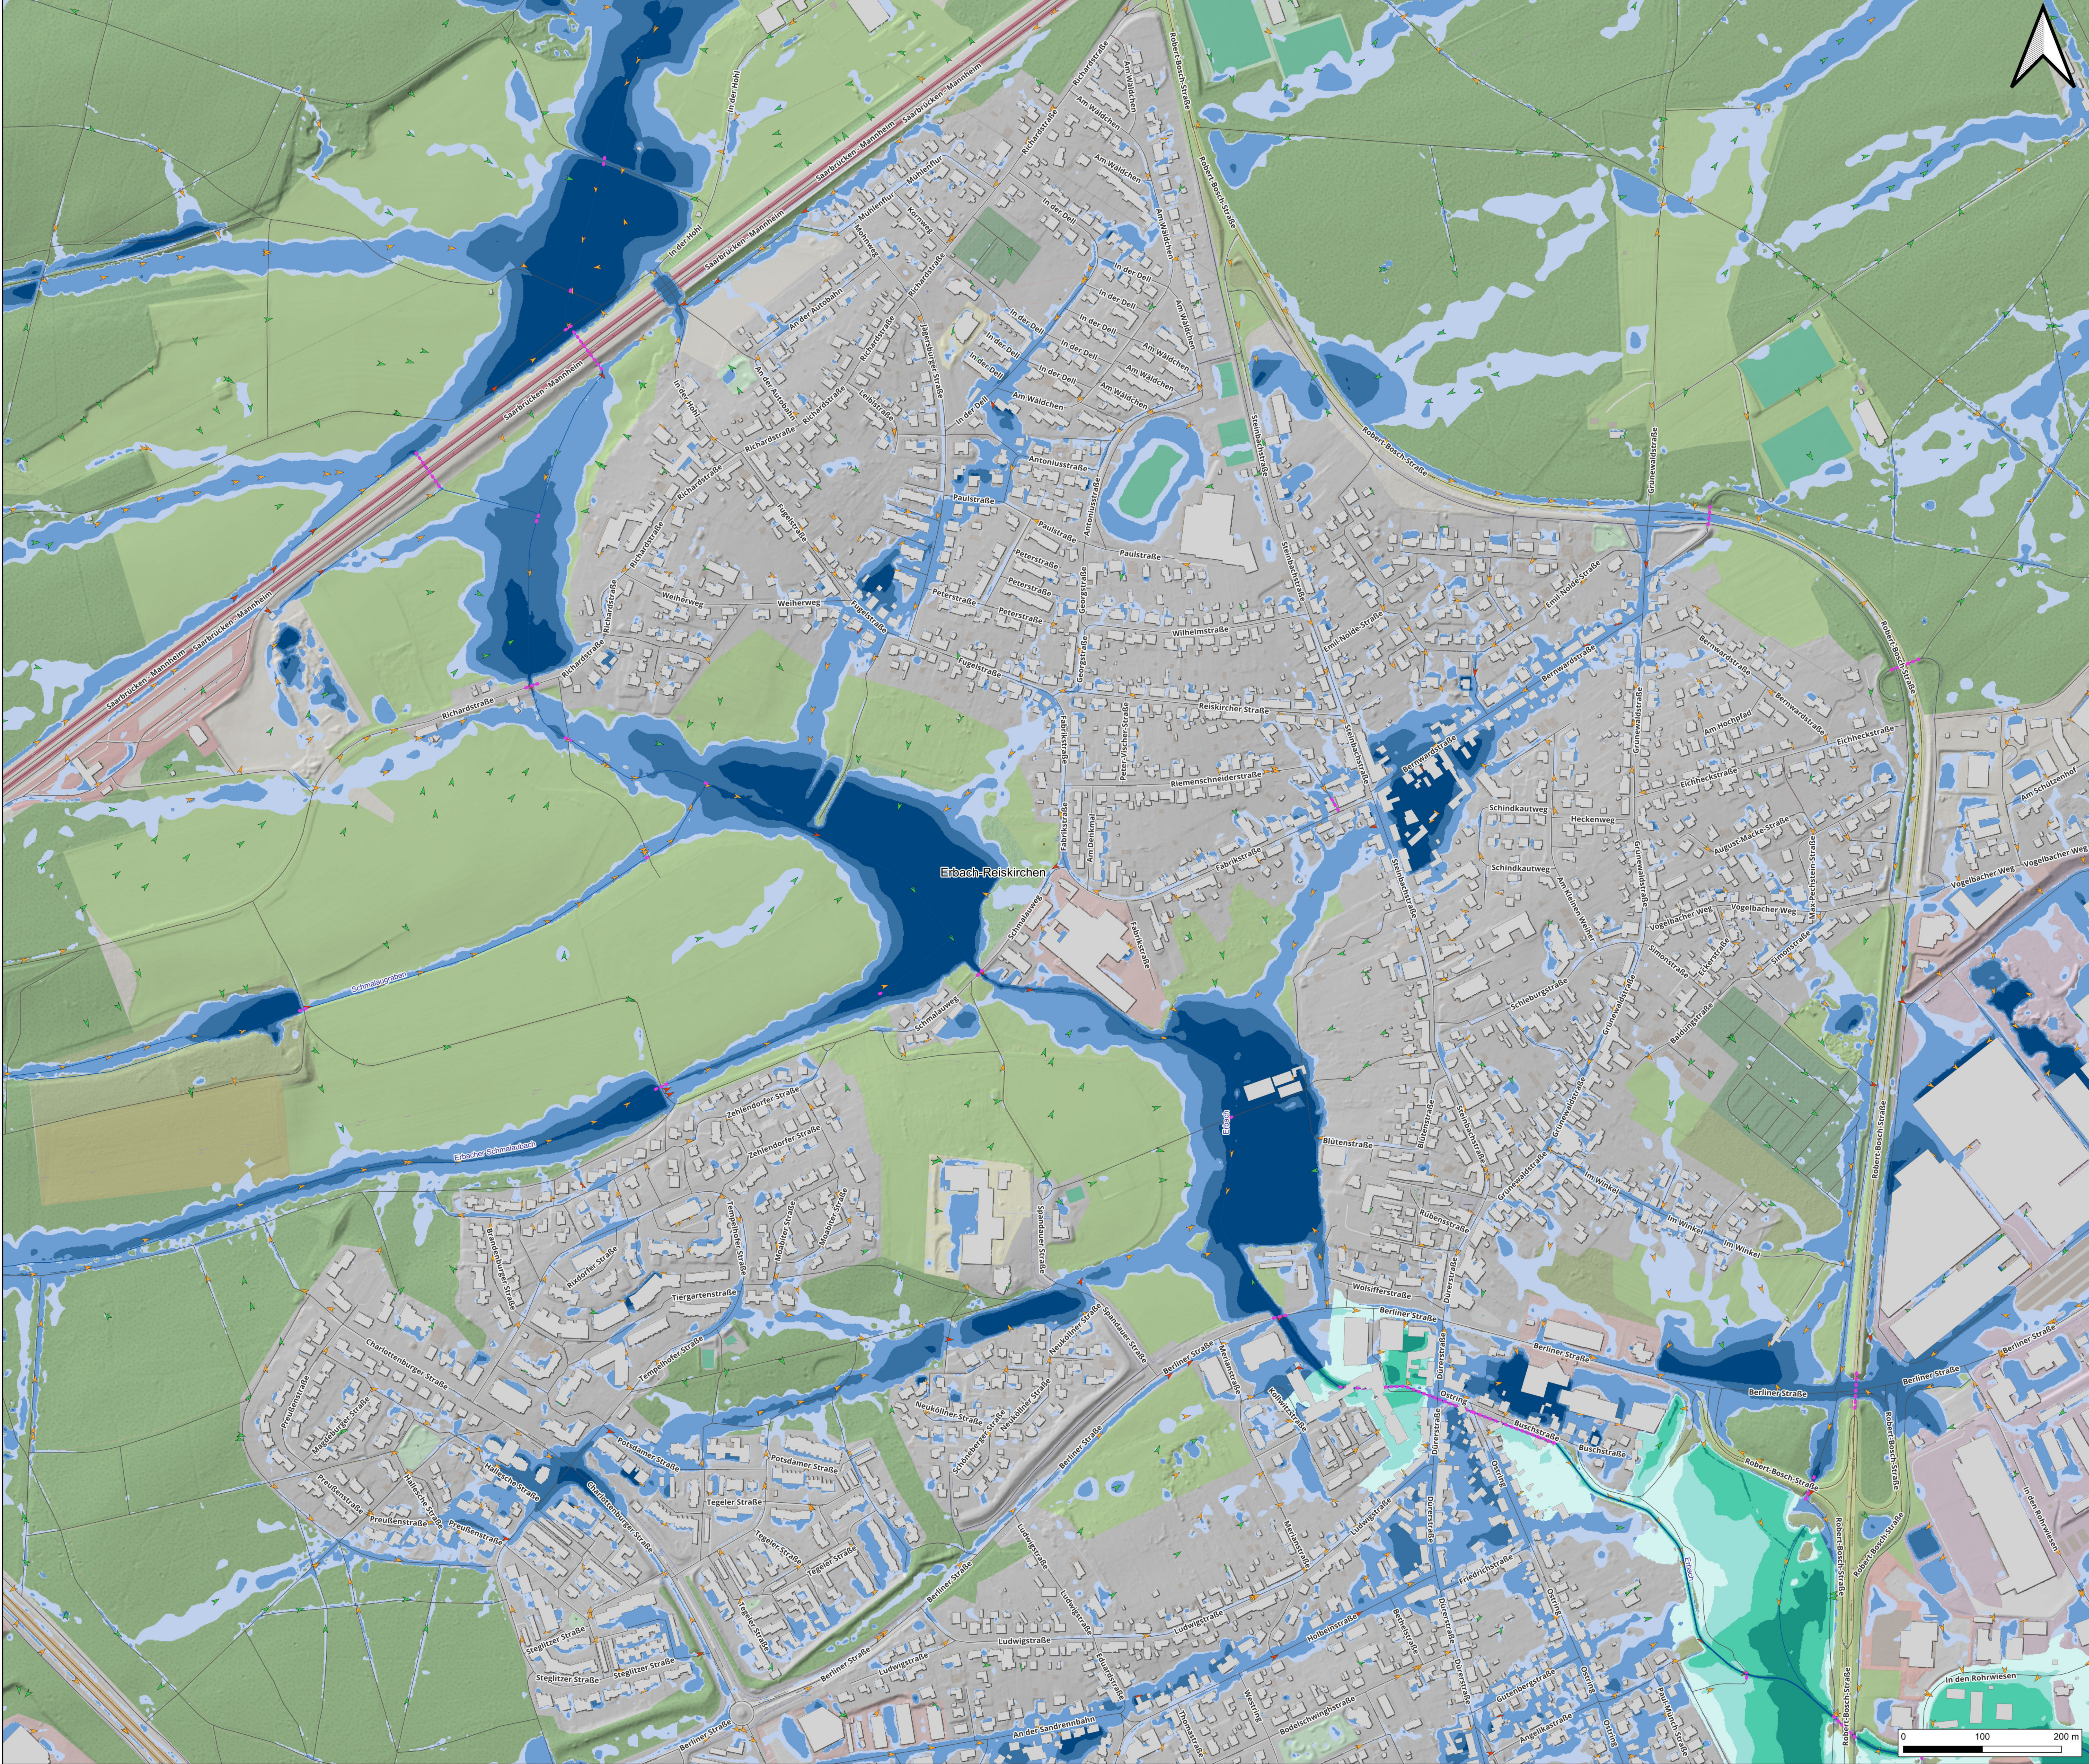

Legende

- Modellgrenze
- Gemeindegrenze
- Verkehrsinfrastruktur
- Gebäude
- HWGK-Gewässer
- Sonstige Gewässer
- Verdote Gewässerabschnitte

Max. Fließgeschwindigkeiten
SR Szenario 90 mm/h

- 0,2 - 0,5 m/s
- 0,5 - 2,0 m/s
- > 2,0 m/s

Max. Überflutungstiefe
SR Szenario 90 mm/h

- 0,05 - 0,10 m
- 0,10 - 0,50 m
- 0,50 - 1,00 m
- > 1,00 m

Wassertiefe HQ100

- 0 - 0,5 m
- 0,5 - 1 m
- 1 - 2 m
- 2 - 4 m
- > 4 m

Planverfasser:
Weber-Ingenieure GmbH
Colombstraße 17
T +49 761 58006-0
79098 Freiburg i.Br.
freiburg@weber-ing.de
www.weber-ing.de


Auftraggeber:
Stadt Homburg
Abt. Stadtplanung/ Bauordnung
Am Forum 5
66424 Homburg

Hochwasser- und Starkregenvorsorgekonzept (HSVK) Homburg

Planungsphase:	Gefährdungsanalyse	Planart:	
----------------	--------------------	----------	--

Planinhalt:	Starkregengefahrenkarte Szenario 90 mm/h Reiskirchen, Erbach (NW)		
-------------	--	--	--

gezeichnet	Datum	Name	Mafstab	Projekt-Nr.	Plan-Status
geprüft	26.11.2025	NU		20421	
geprüft	26.11.2025	amu	1:2.700	Plannummer:	
gezeichnet	26.11.2025	vvo			Index
					3

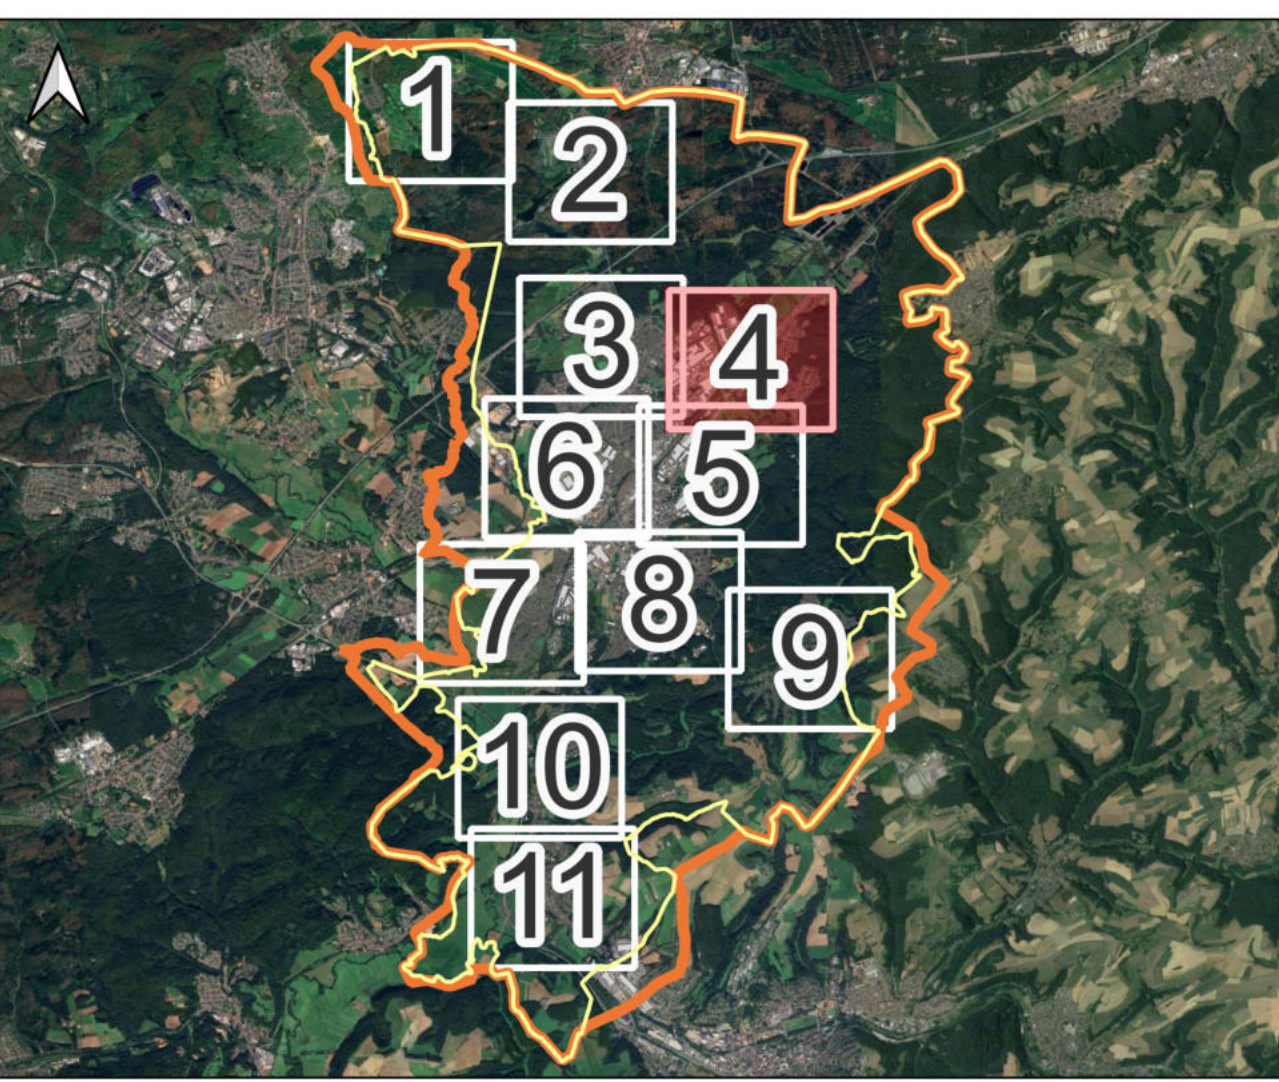

- Legende**
- Modellgrenze
 - Gemeindegrenze
 - Verkehrsinfrastruktur
 - Gebäude
 - HWGK-Gewässer
 - Sonstige Gewässer
 - Verdichtete Gewässerabschnitte
- Max. Fließgeschwindigkeiten
SR Szenario 90 mm/h
- 0,2 - 0,5 m/s
 - 0,5 - 2,0 m/s
 - > 2,0 m/s
- Max. Überflutungstiefe
SR Szenario 90 mm/h
- 0,05 - 0,10 m
 - 0,10 - 0,50 m
 - 0,50 - 1,00 m
 - > 1,00 m
- Wassertiefe HQ100
- 0 - 0,5 m
 - 0,5 - 1 m
 - 1 - 2 m
 - 2 - 4 m
 - > 4 m

Planverfasser:
Weber-Ingenieure GmbH
Colombstraße 17
T +49 761 5800-0
79088 Freiburg i.Br.
freiburg@weber-ing.de
www.weber-ing.de



Auftraggeber:
Stadt Homburg
Abt. Stadtplanung/ Bauordnung
Am Forum 5
66424 Homburg





Projekt:
Hochwasser- und Starkregenvorsorgekonzept (HSVK) Homburg

Planungsphase: **Gefährdungsanalyse** Planart:

Planinhalt:
**Starkregengefahrenkarte Szenario 90 mm/h
Erbach (NO), Bruchhof, Sanddorf**

gezeichnet	Datum	Name	Mafstab	Projekt-Nr.	Plan-Status
geprüft	26.11.2025	NU		20421	
geprüft	26.11.2025	amu	1:2.700	Plannummer:	Index
geprüft	26.11.2025	vvo			4

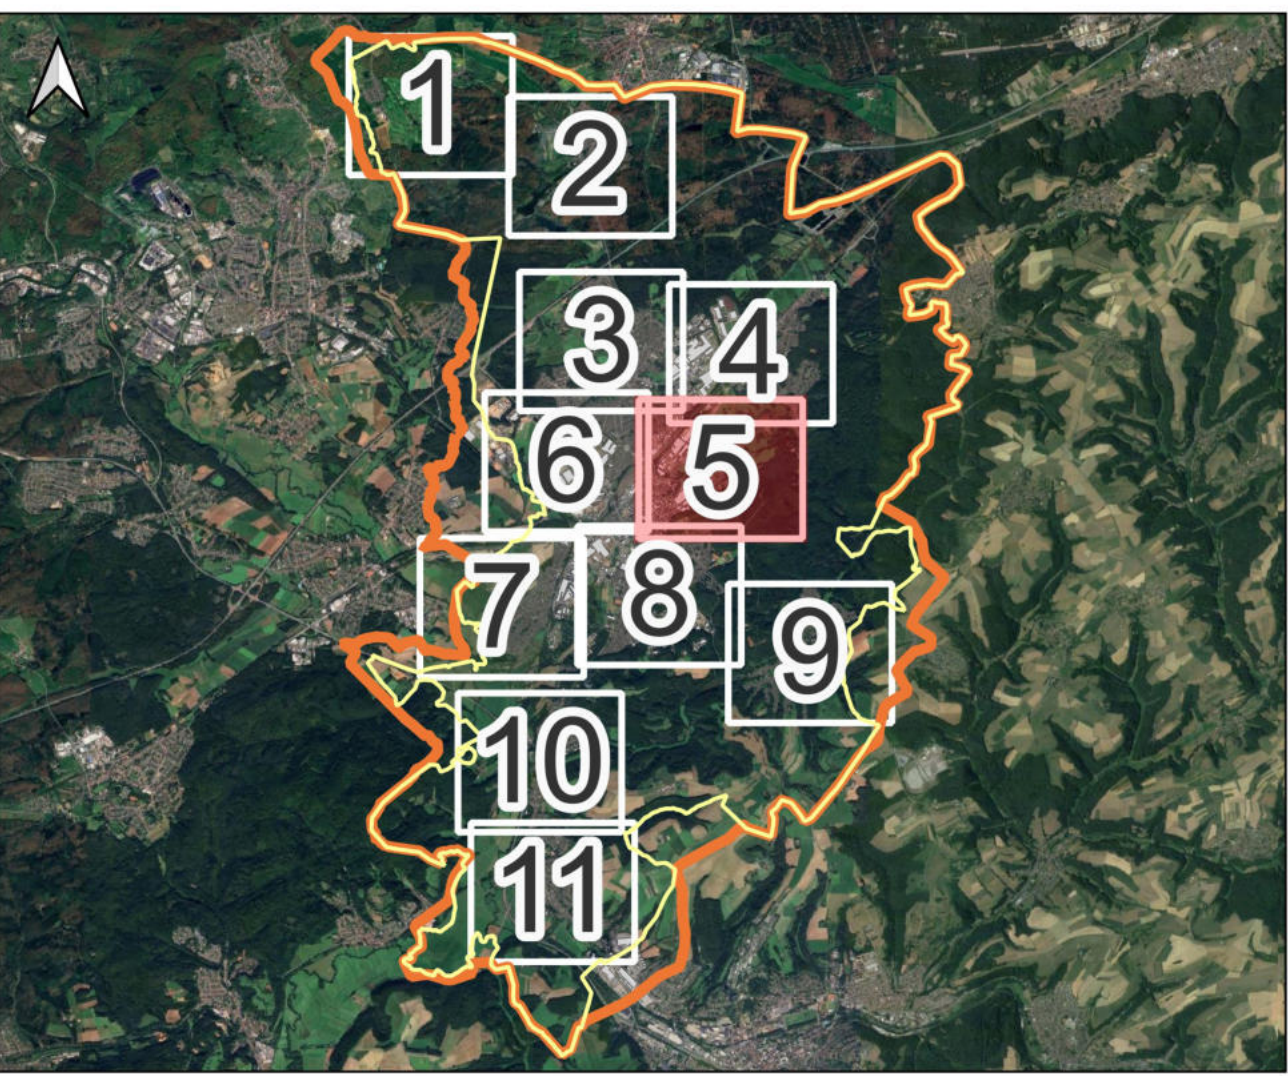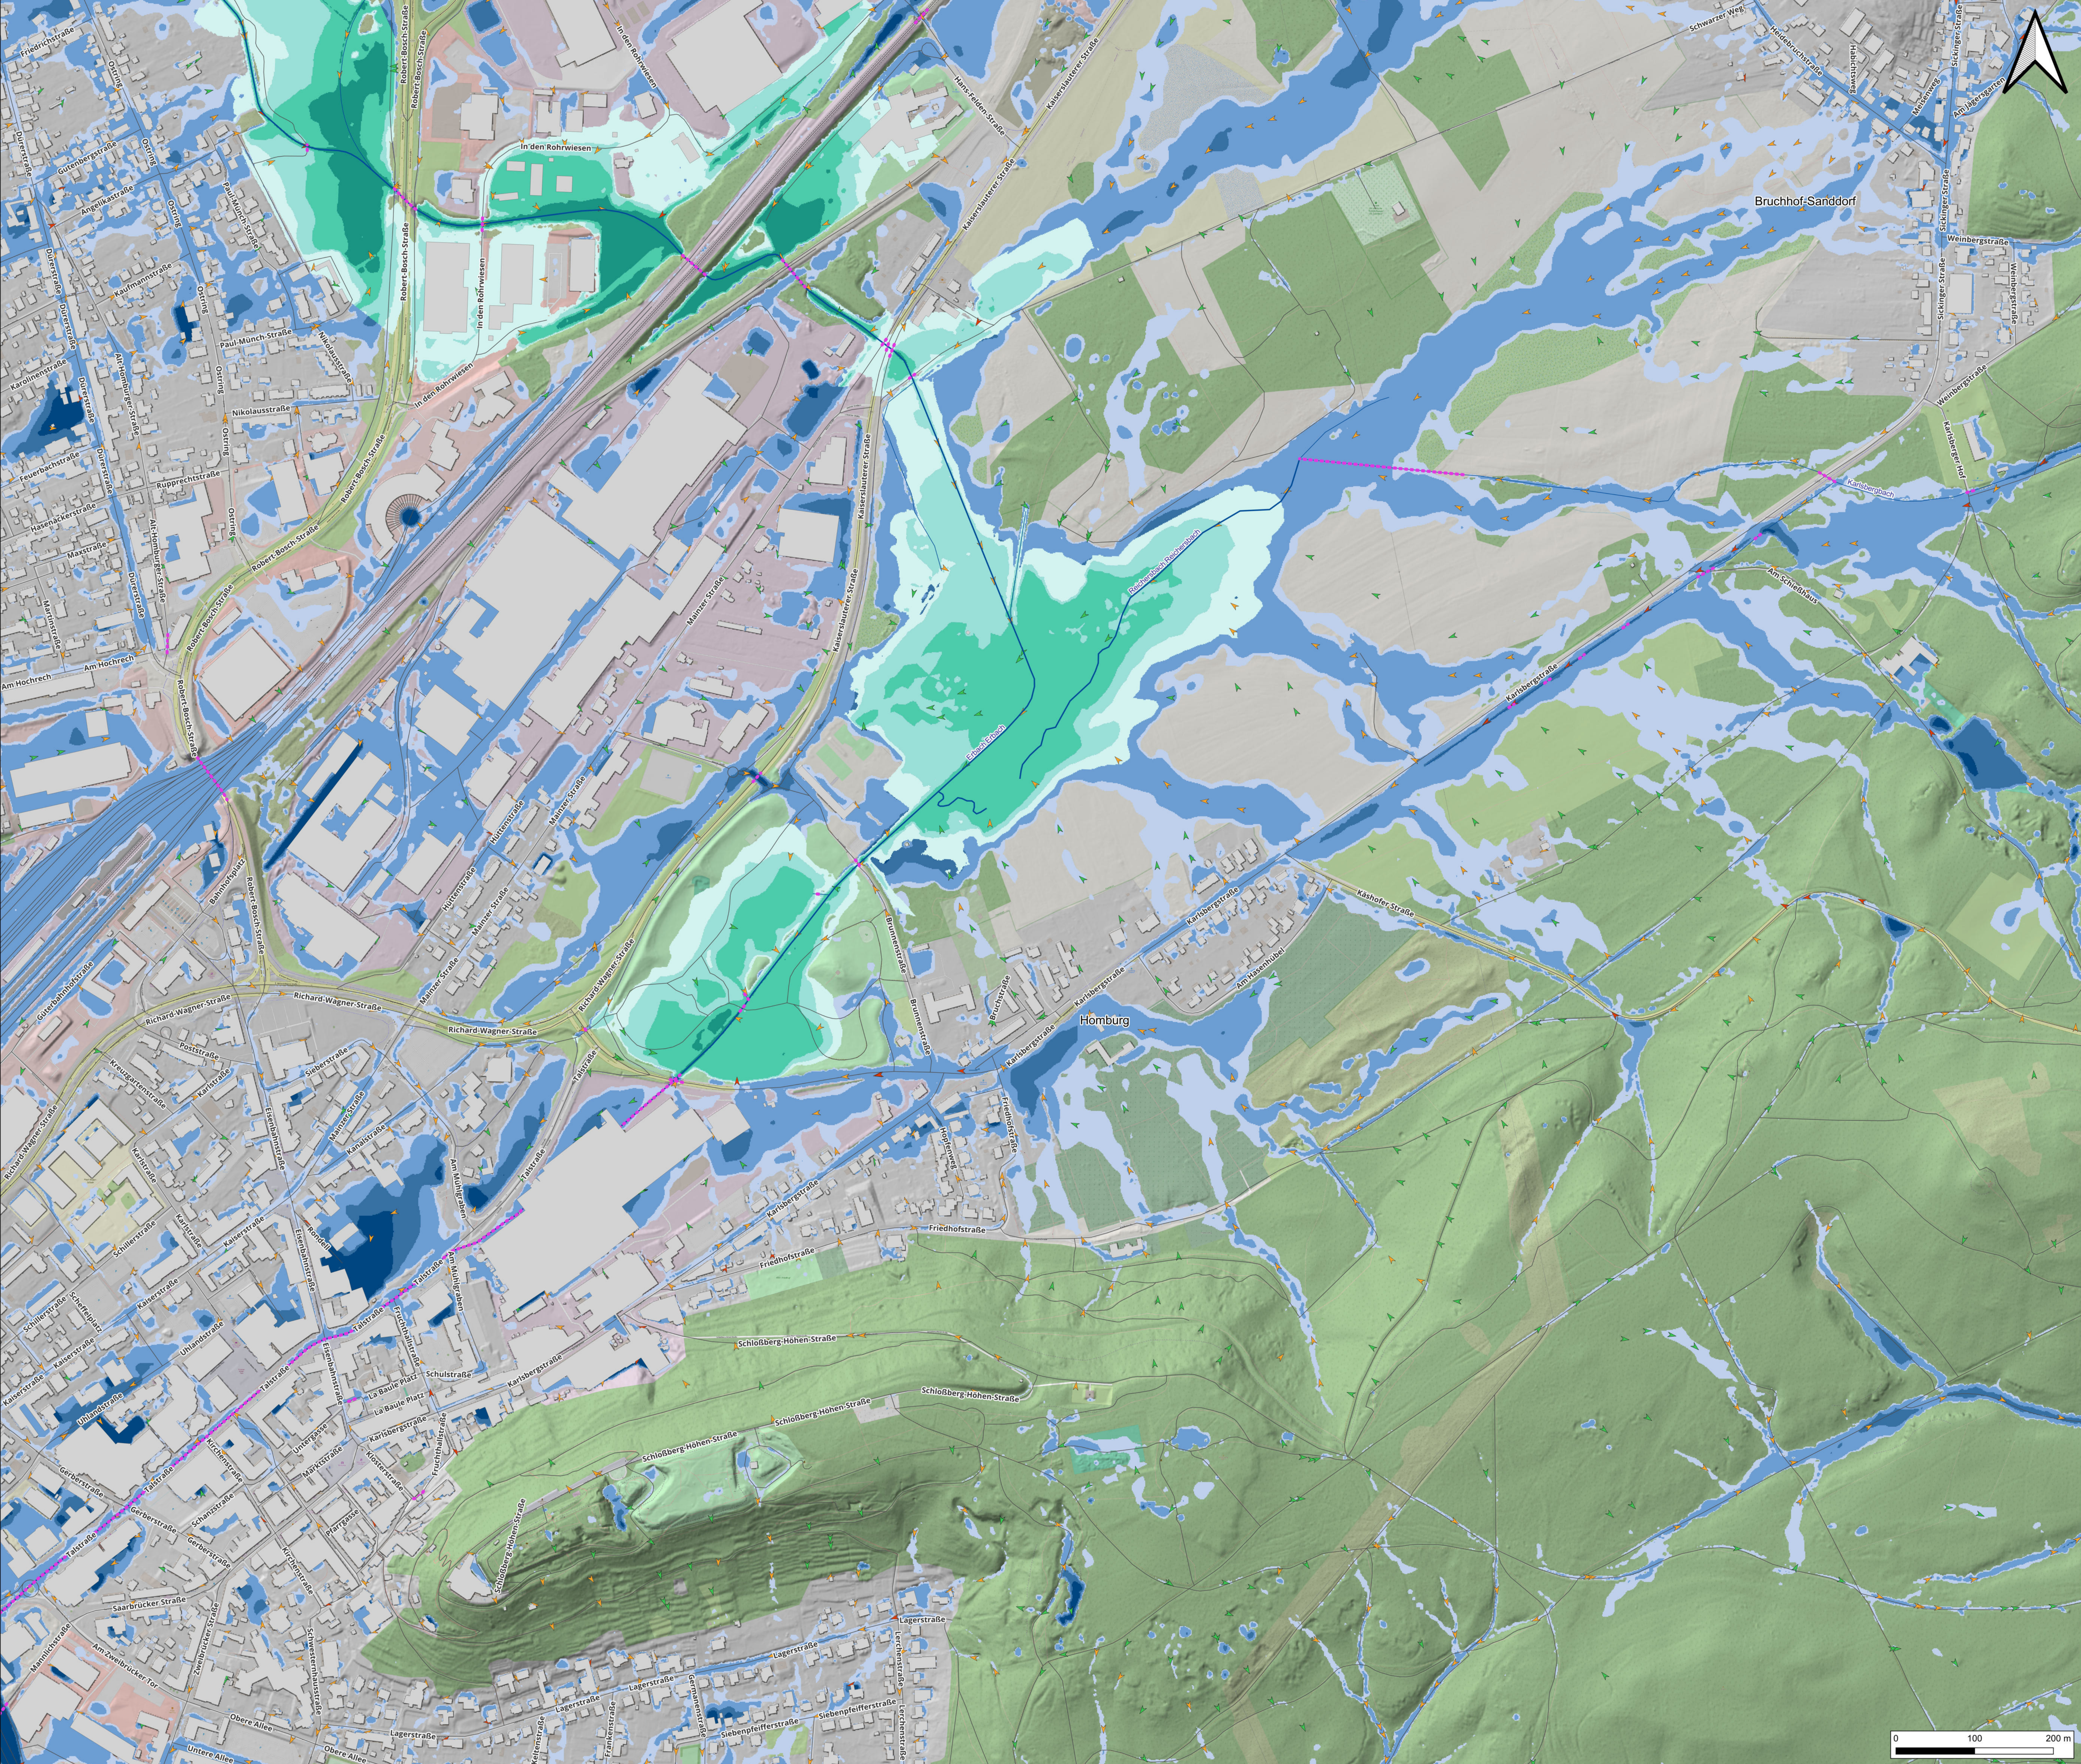

Legende

- Modellgrenze
- Gemeindengrenze
- Verkehrsinfrastruktur
- Gebäude
- HWGK-Gewässer
- Sonstige Gewässer
- Verdote Gewässerabschnitte
- Max. Fließgeschwindigkeiten
SR Szenario 90 mm/h
 - 0,2 - 0,5 m/s
 - 0,5 - 2,0 m/s
 - > 2,0 m/s
- Max. Überflutungstiefe
SR Szenario 90 mm/h
 - 0,05 - 0,10 m
 - 0,10 - 0,50 m
 - 0,50 - 1,00 m
 - > 1,00 m
- Wassertiefe HQ100
 - 0 - 0,5 m
 - 0,5 - 1 m
 - 1 - 2 m
 - 2 - 4 m
 - > 4 m

Planverfasser:
Weber-Ingenieure GmbH
Colombstraße 17
T +49 761 58009-0
79098 Freiburg i.Br.
freiburg@weber-ing.de
www.weber-ing.de



Auftraggeber:
Stadt Homburg
Abt. Stadtplanung/ Bauordnung
Am Forum 5
66424 Homburg





Projekt:
Hochwasser- und Starkregenvorsorgekonzept (HSVK) Homburg

Planungsphase:
Gefährdungsanalyse

Planinhalt:

Starkregengefahrenkarte Szenario 90 mm/h
Homburg Mitte (NO), Erbach (SO)

gezeichnet	Datum	Name	Mollstab	Projekt-Nr.	Plan-Status
geprüft	26.11.2025	BU		20421	
gelesen	26.11.2025	amu	1:2.700	Plannummer:	Index
	26.11.2025	vvo			5

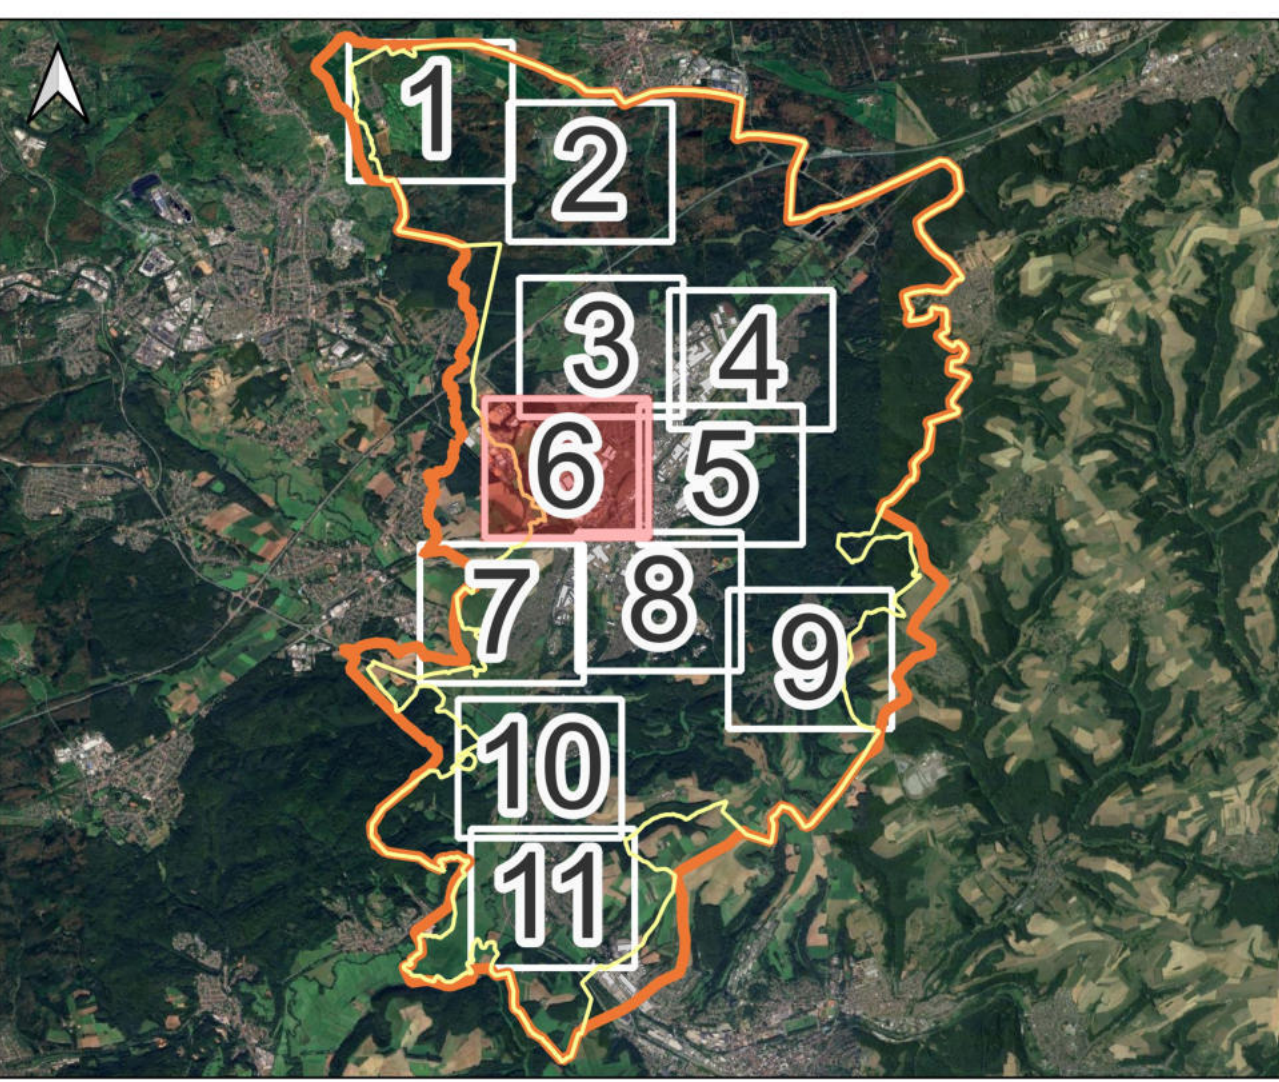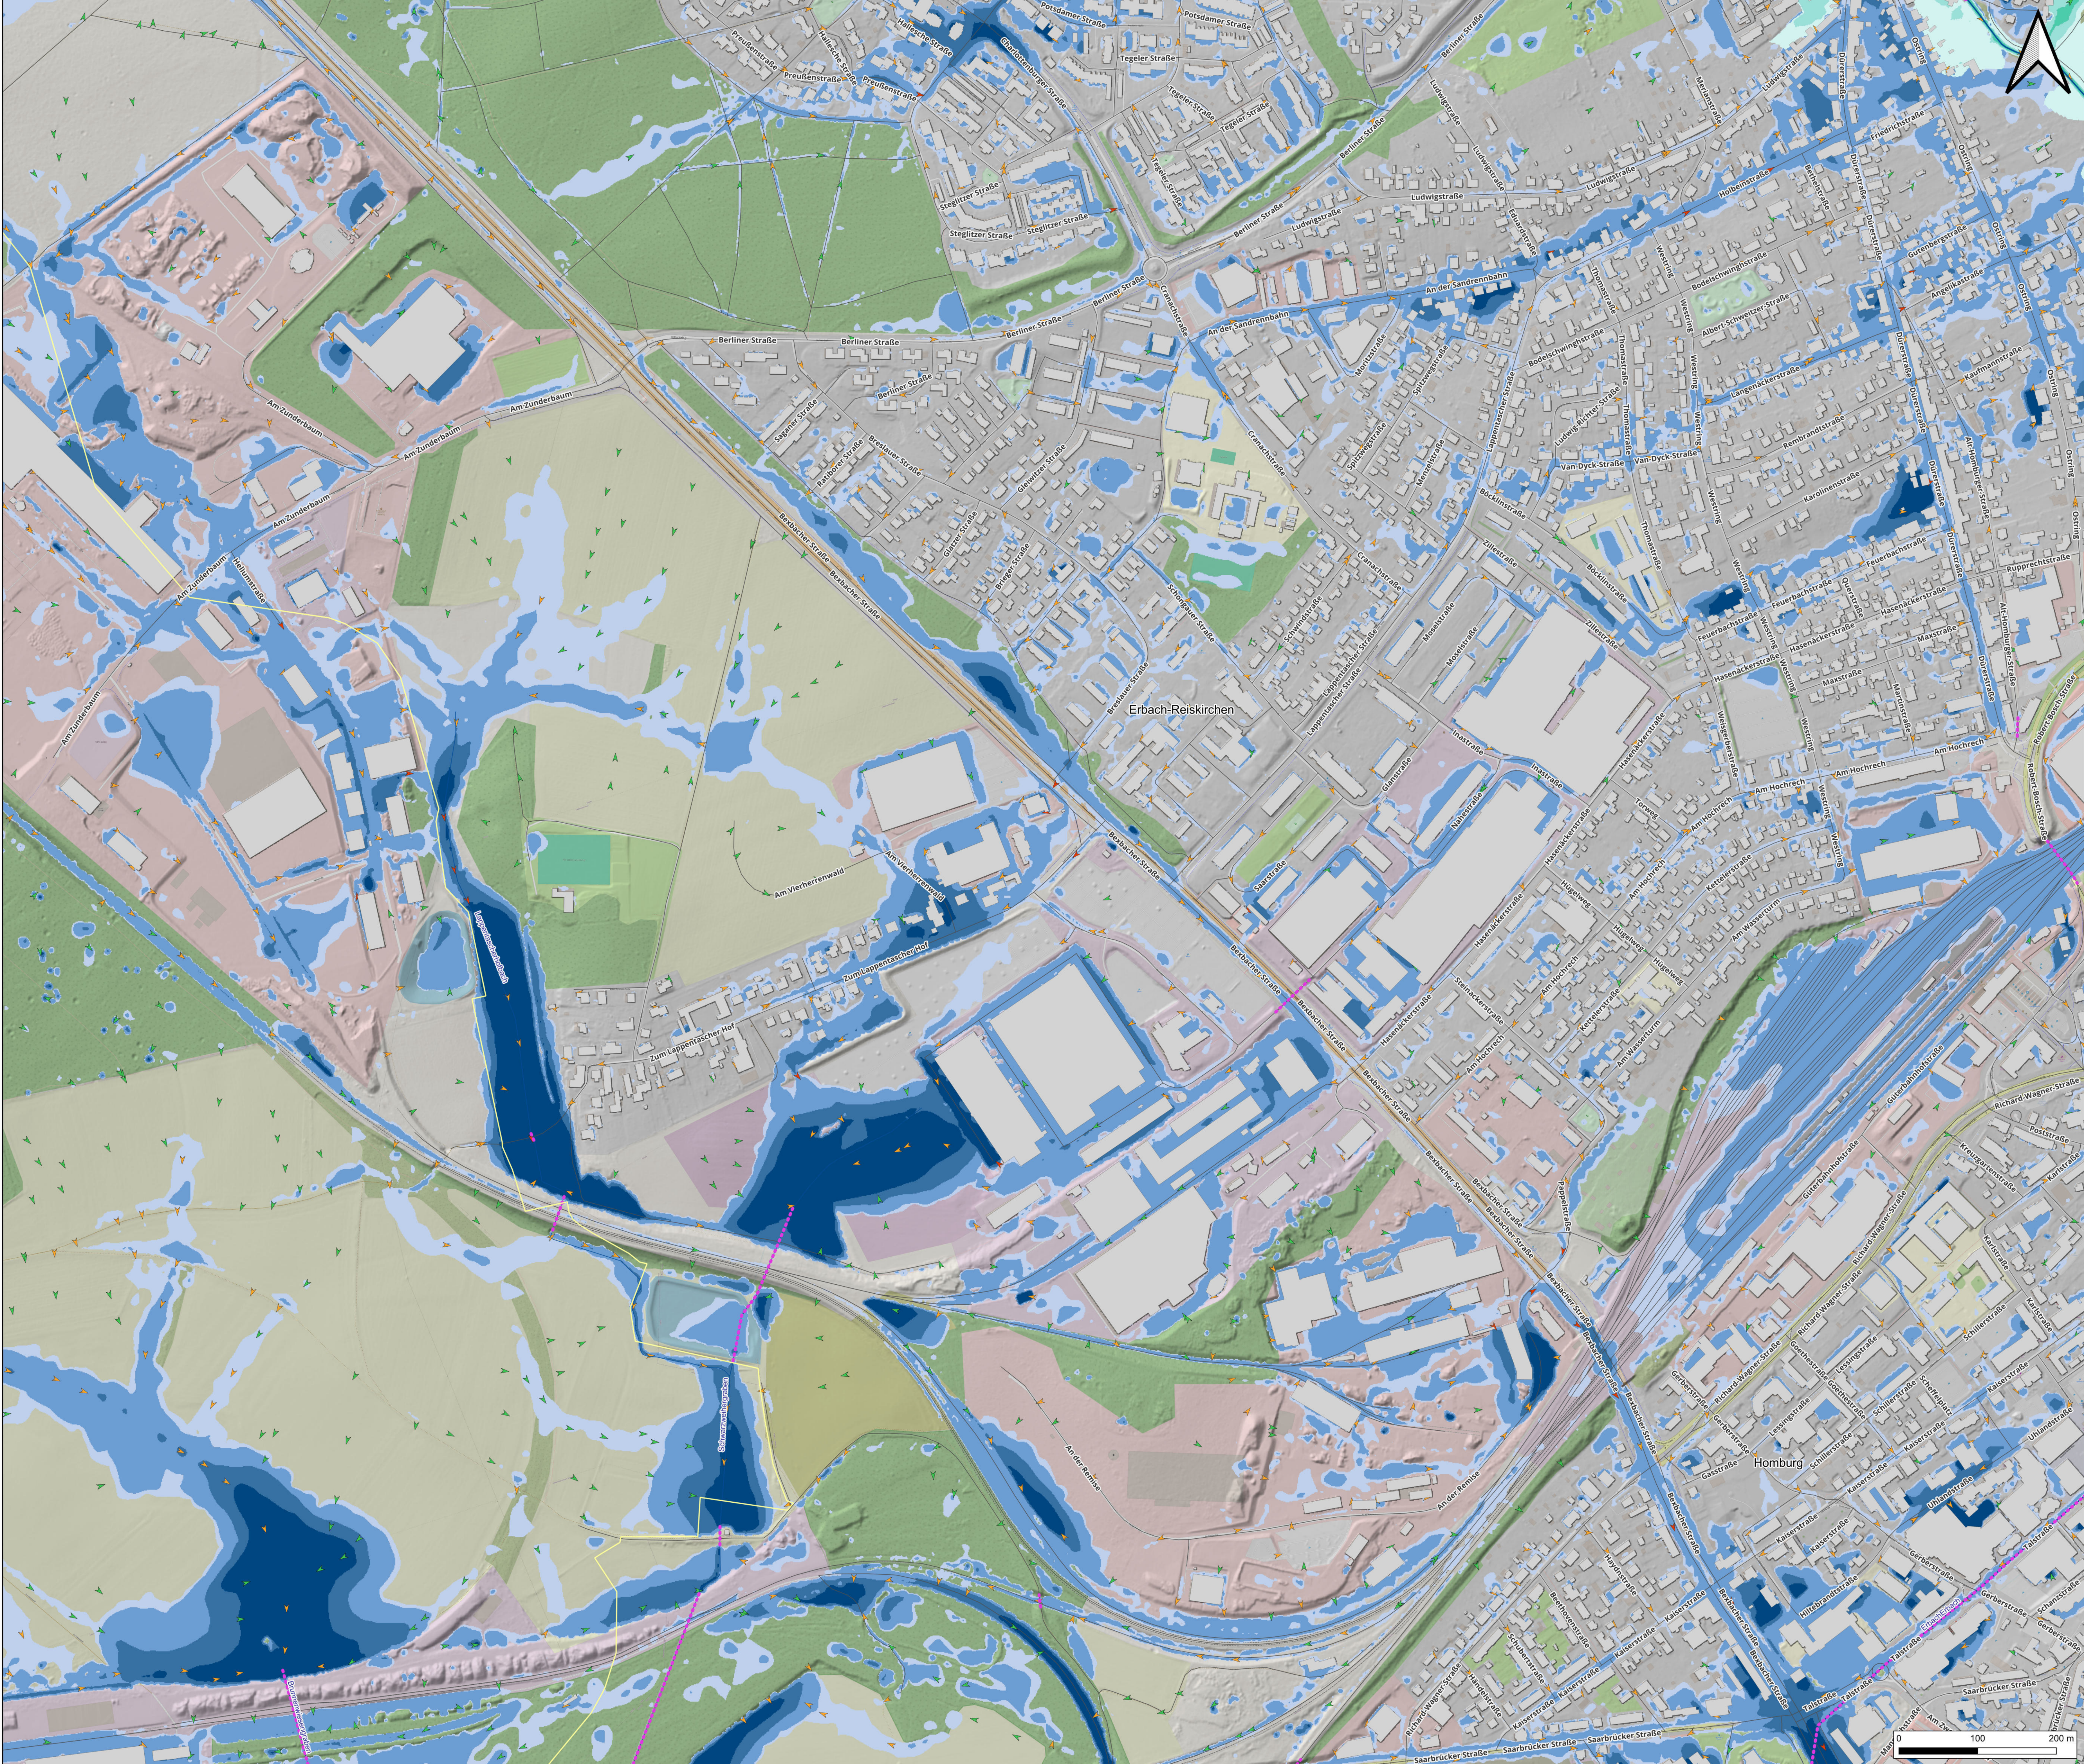

- Legende**
- Modellgrenze
 - Gemeindegrenze
 - Verkehrsinfrastruktur
 - Gebäude
 - HWGK-Gewässer
 - Sonstige Gewässer
 - Verdichtete Gewässerabschnitte
- Max. Fließgeschwindigkeiten
SR Szenario 90 mm/h
- 0,2 - 0,5 m/s
 - 0,5 - 2,0 m/s
 - > 2,0 m/s
- Max. Überflutungstiefe
SR Szenario 90 mm/h
- 0,05 - 0,10 m
 - 0,10 - 0,50 m
 - 0,50 - 1,00 m
 - > 1,00 m
- Wassertiefe HQ100
- 0 - 0,5 m
 - 0,5 - 1 m
 - 1 - 2 m
 - 2 - 4 m
 - > 4 m

Planverfasser:
Weber-Ingenieure GmbH
Colombstraße 17
T +49 761 68009-0
79098 Freiburg i.Br.
freiburg@weber-ing.de
www.weber-ing.de



Auftraggeber:
Stadt Homburg
Abt. Stadtplanung/ Bauordnung
Am Forum 5
66424 Homburg



Projekt:
Hochwasser- und Starkregenvorsorgekonzept (HSVK) Homburg

Planungsphase: **Gefährdungsanalyse** Planart:

Planinhalt:
**Starkregengefahrenkarte Szenario 90 mm/h
Homburg Mitte (NW), Erbach (SW)**

gezeichnet	Datum	Name	Mollstab	Projekt-Nr.	Plan-Status
geprüft	26.11.2025	NU		20421	
gelesen	26.11.2025	amu	1:2.700	Plannummer:	Index
	26.11.2025	vvo			6